


ORIENTERINGSPLAN

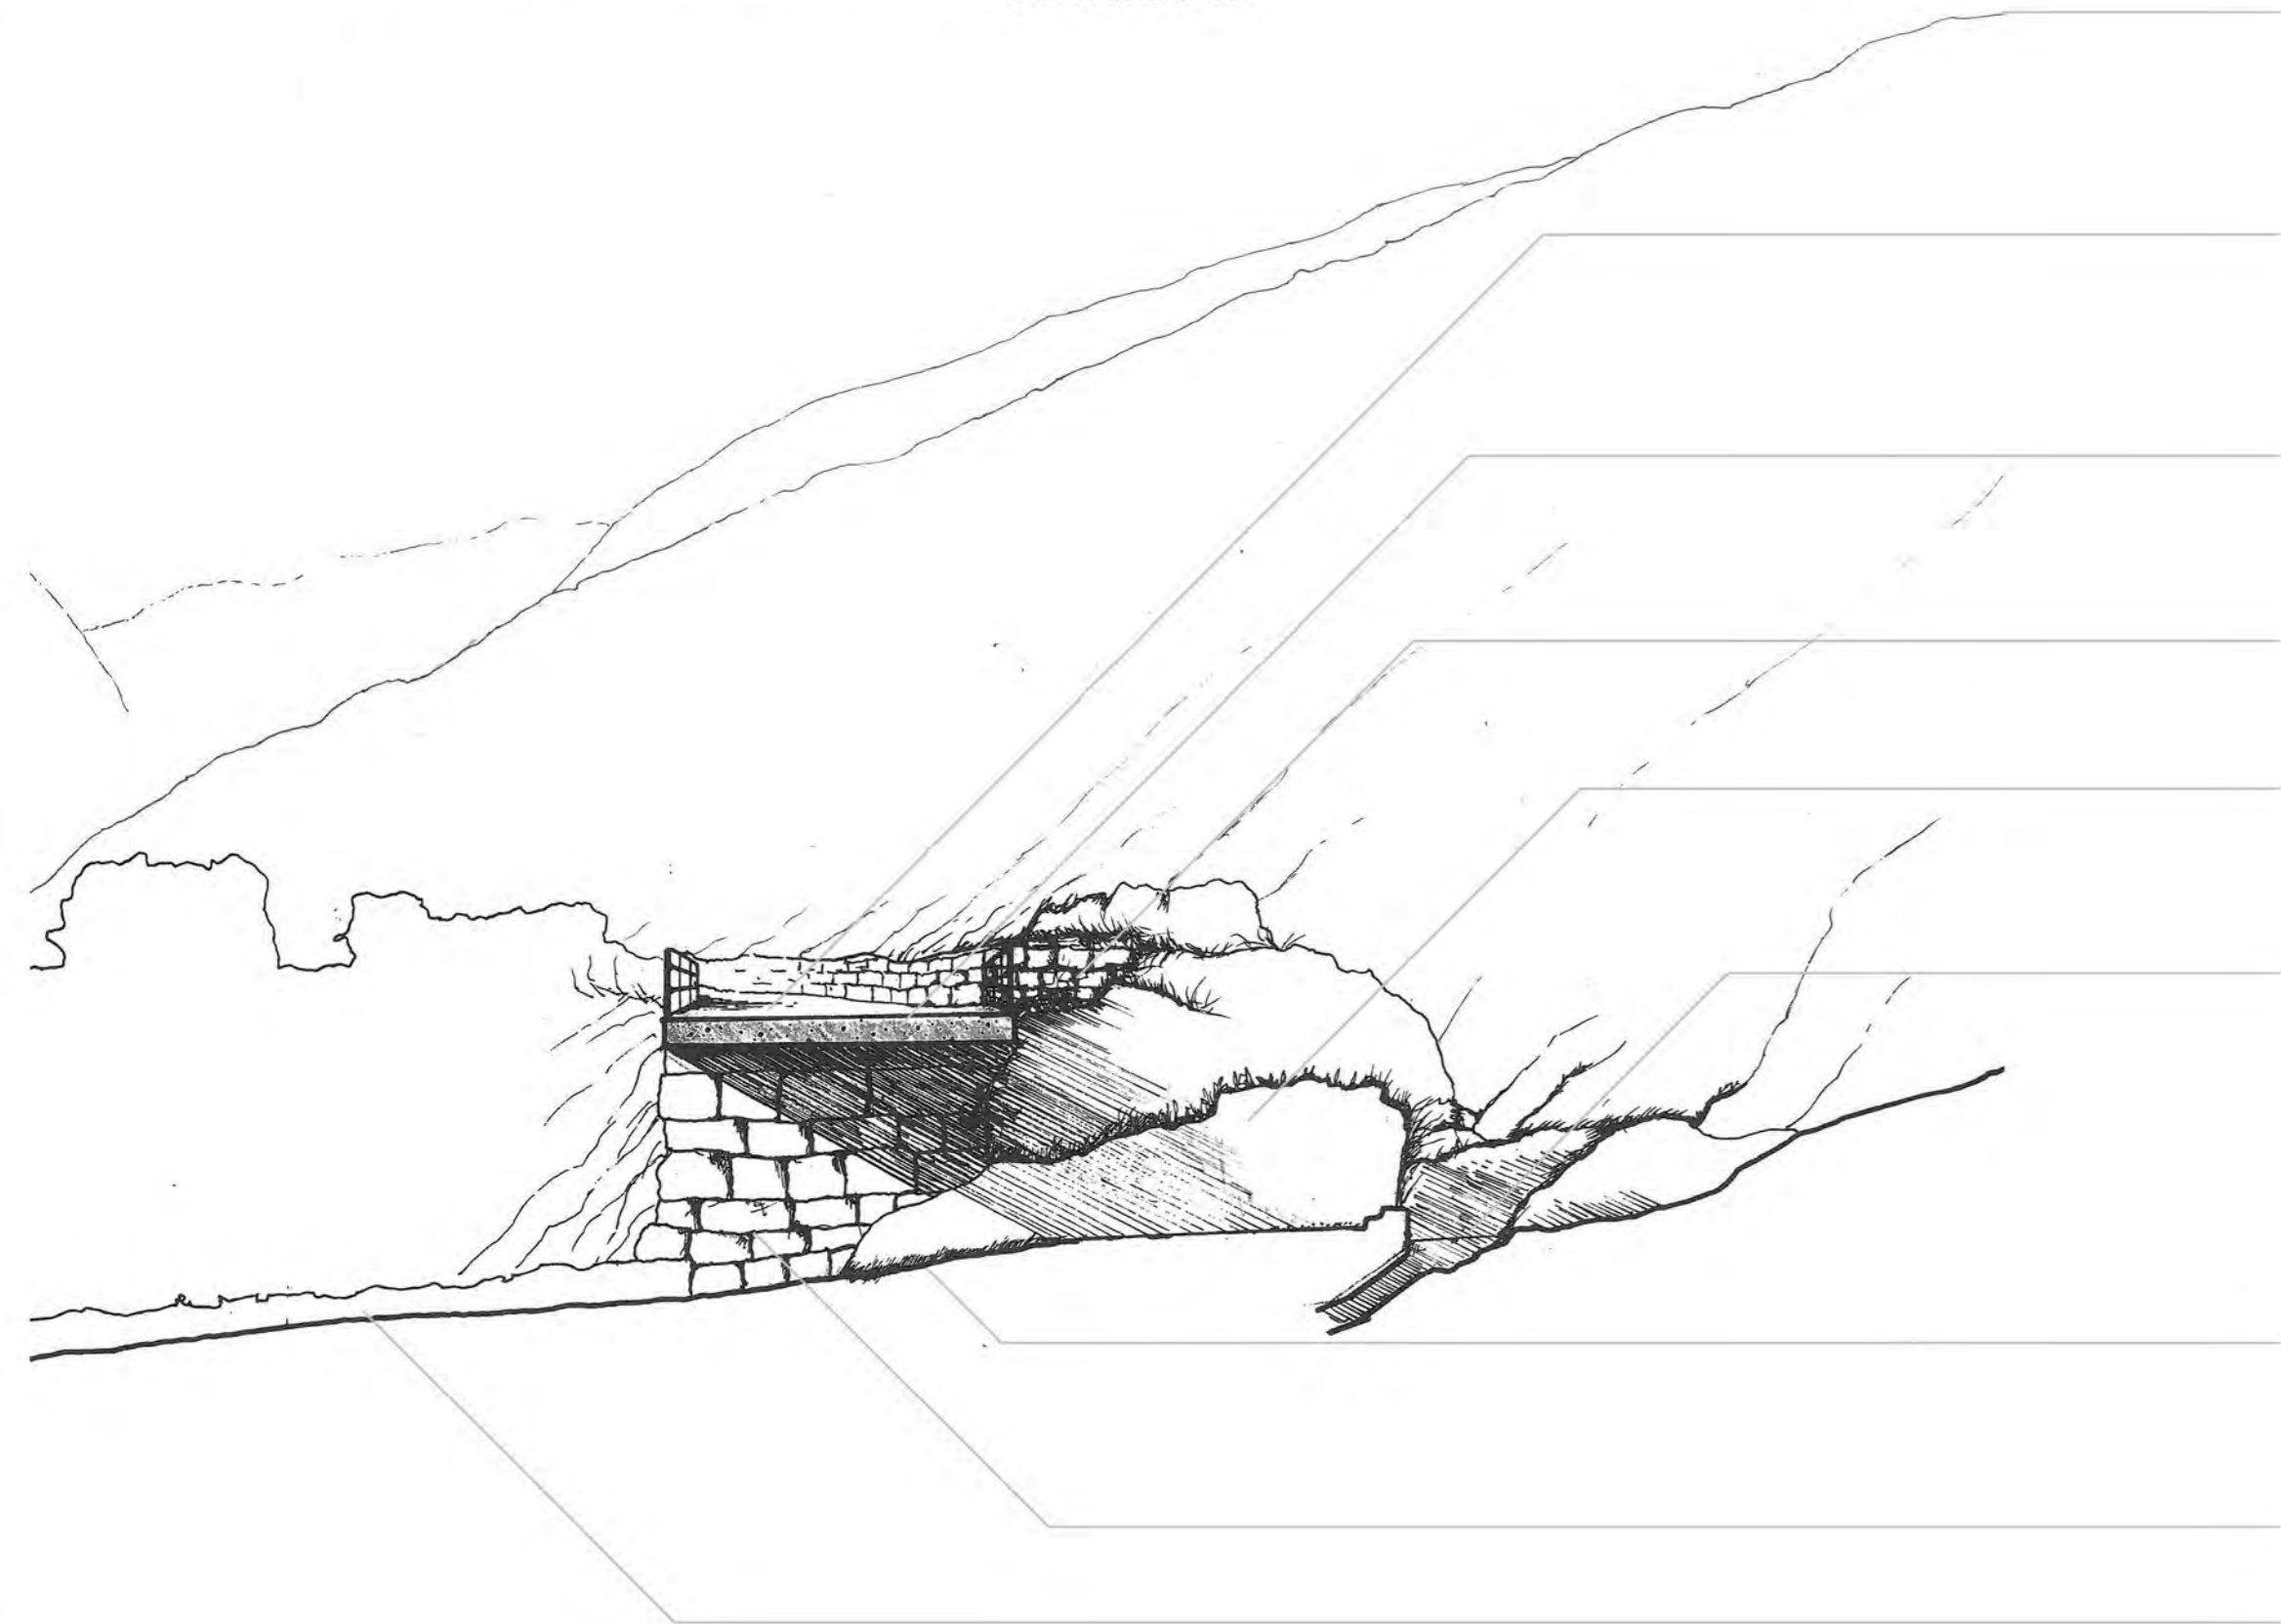

SNITT D - D

1:100

BRATT TERRENG
LAV VEGETASJON

VEIBANE
ASFALTDEKKE

BROKONSTRUKSJON
BETONG

STØTTEMUR I NATURSTEIN
SE VEDLEGG -DETALJER

STØTTEMUR I BETONG
SE VEDLEGG -DETALJER

NEDLØP FOR BEKK

KJØREBANE
ADKOMST TIL VILLAVEIEN NR. 15
GRUSDEKKE

BROKAR
NATURSTEIN

STØTTEMUR I NATURSTEIN

BESKRIVELSE

Snitt D-D mot vest, er et tverrsnitt i målestokk 1:100 som vist i orienteringsplanen. Snittet viser adkomstvei til Villaveien nr. 15 og brokonstruksjon langs veistrekningen Villaveien.

Terrenget i dalsiden danner en naturlig renne, og en bro langs Villaveien krysser over et parti. Under broa ligger adkomstveien til tomt nr. 15 og et bekkeløp som renner ned i en kum.

Fra vest, langs Villaveien, har adkomstveien avkjøring på høyre side, før den krysser under broa.

Veistrekningen Villaveien passerer over broa mot vest, inn i område 2 med et brattere terreng og større avstand til bebyggelsen.

Fra broa opp til Villaveien nr. 12(direktørboligen til Hydro) og nr. 14 er høydeforskjellen ca. 24 meter. Dette danner et større naturområde mellom begyggelsen og gir en annen struktur enn i område 1.

BRO

Brokonstruksjonen består av et bærende dekke i betong med endekar i naturstein. Endekarene er tørrmurt med store steinblokker. I underkant er brodekket støttet av to bærende vegger i betong.

Rekkverket består av galvaniserte stålør og broen har et veidekke av asfalt.

VEGETASJON

Villaveien og tomtene ligger i et naturområde med tett bjørkeskog. Langs nedsiden av veien har tomter velstelte hager og nylig uttynning i vegetasjon gir utsikt mot dalen.

Mot oversiden av veien er vegetasjonen variert og tett utenfor tomtene. I det bratte terrenget mellom Villaveien og direktørboligen er det utført en nylig uttynning og enkelte bjørketrær står igjen.

De private hagene i området er generelt velstelte. Flere hager grenser mot veikanten og vedlikehold av vegetasjonen bidrar til god oversikt langs veien og gjør boligområdet mer sammenhengende.

STØTTEMUR

Som det fremgår av snittet er det langsgående støttemur mot oversiden av Villaveien. Mot vest beveger veien seg inn i et brattere terreng og støttemurene er større for å jevne ut høydeforskjellene.

Mellom Villaveien og direktørboligen er et parti plastret med naturstein i varierende størrelse.

Langs adkomstveien til tomt nr. 15 er det støpt en støttemur i betong. Muren former en halvsirkel og danner et utgangspunkt for adkomstveien.

BEKK

I landskapet har terrenget en naturlig dalform langs snittet. I bunnen av dalformen ligger det et bekkeløp som møter adkomstveien og ledes ned i en sjakt av betong og stål.



VILLAVEIEN MOT VEST



VILLAVEIEN MOT ØST



ADKOMSTVEI TIL VILLAVEIEN NR. 15



AVKJØRSEL TIL VILLAVEIEN NR. 15

PROSJEKT - REGISTRERING VILLAVEIEN

SNITT D - D 1:100

TINN KOMMUNE PLANAVDELINGEN

REGISTRERINGSDATO JUNI 2011 - SIDE 3.4