


ORIENTERINGSPLAN

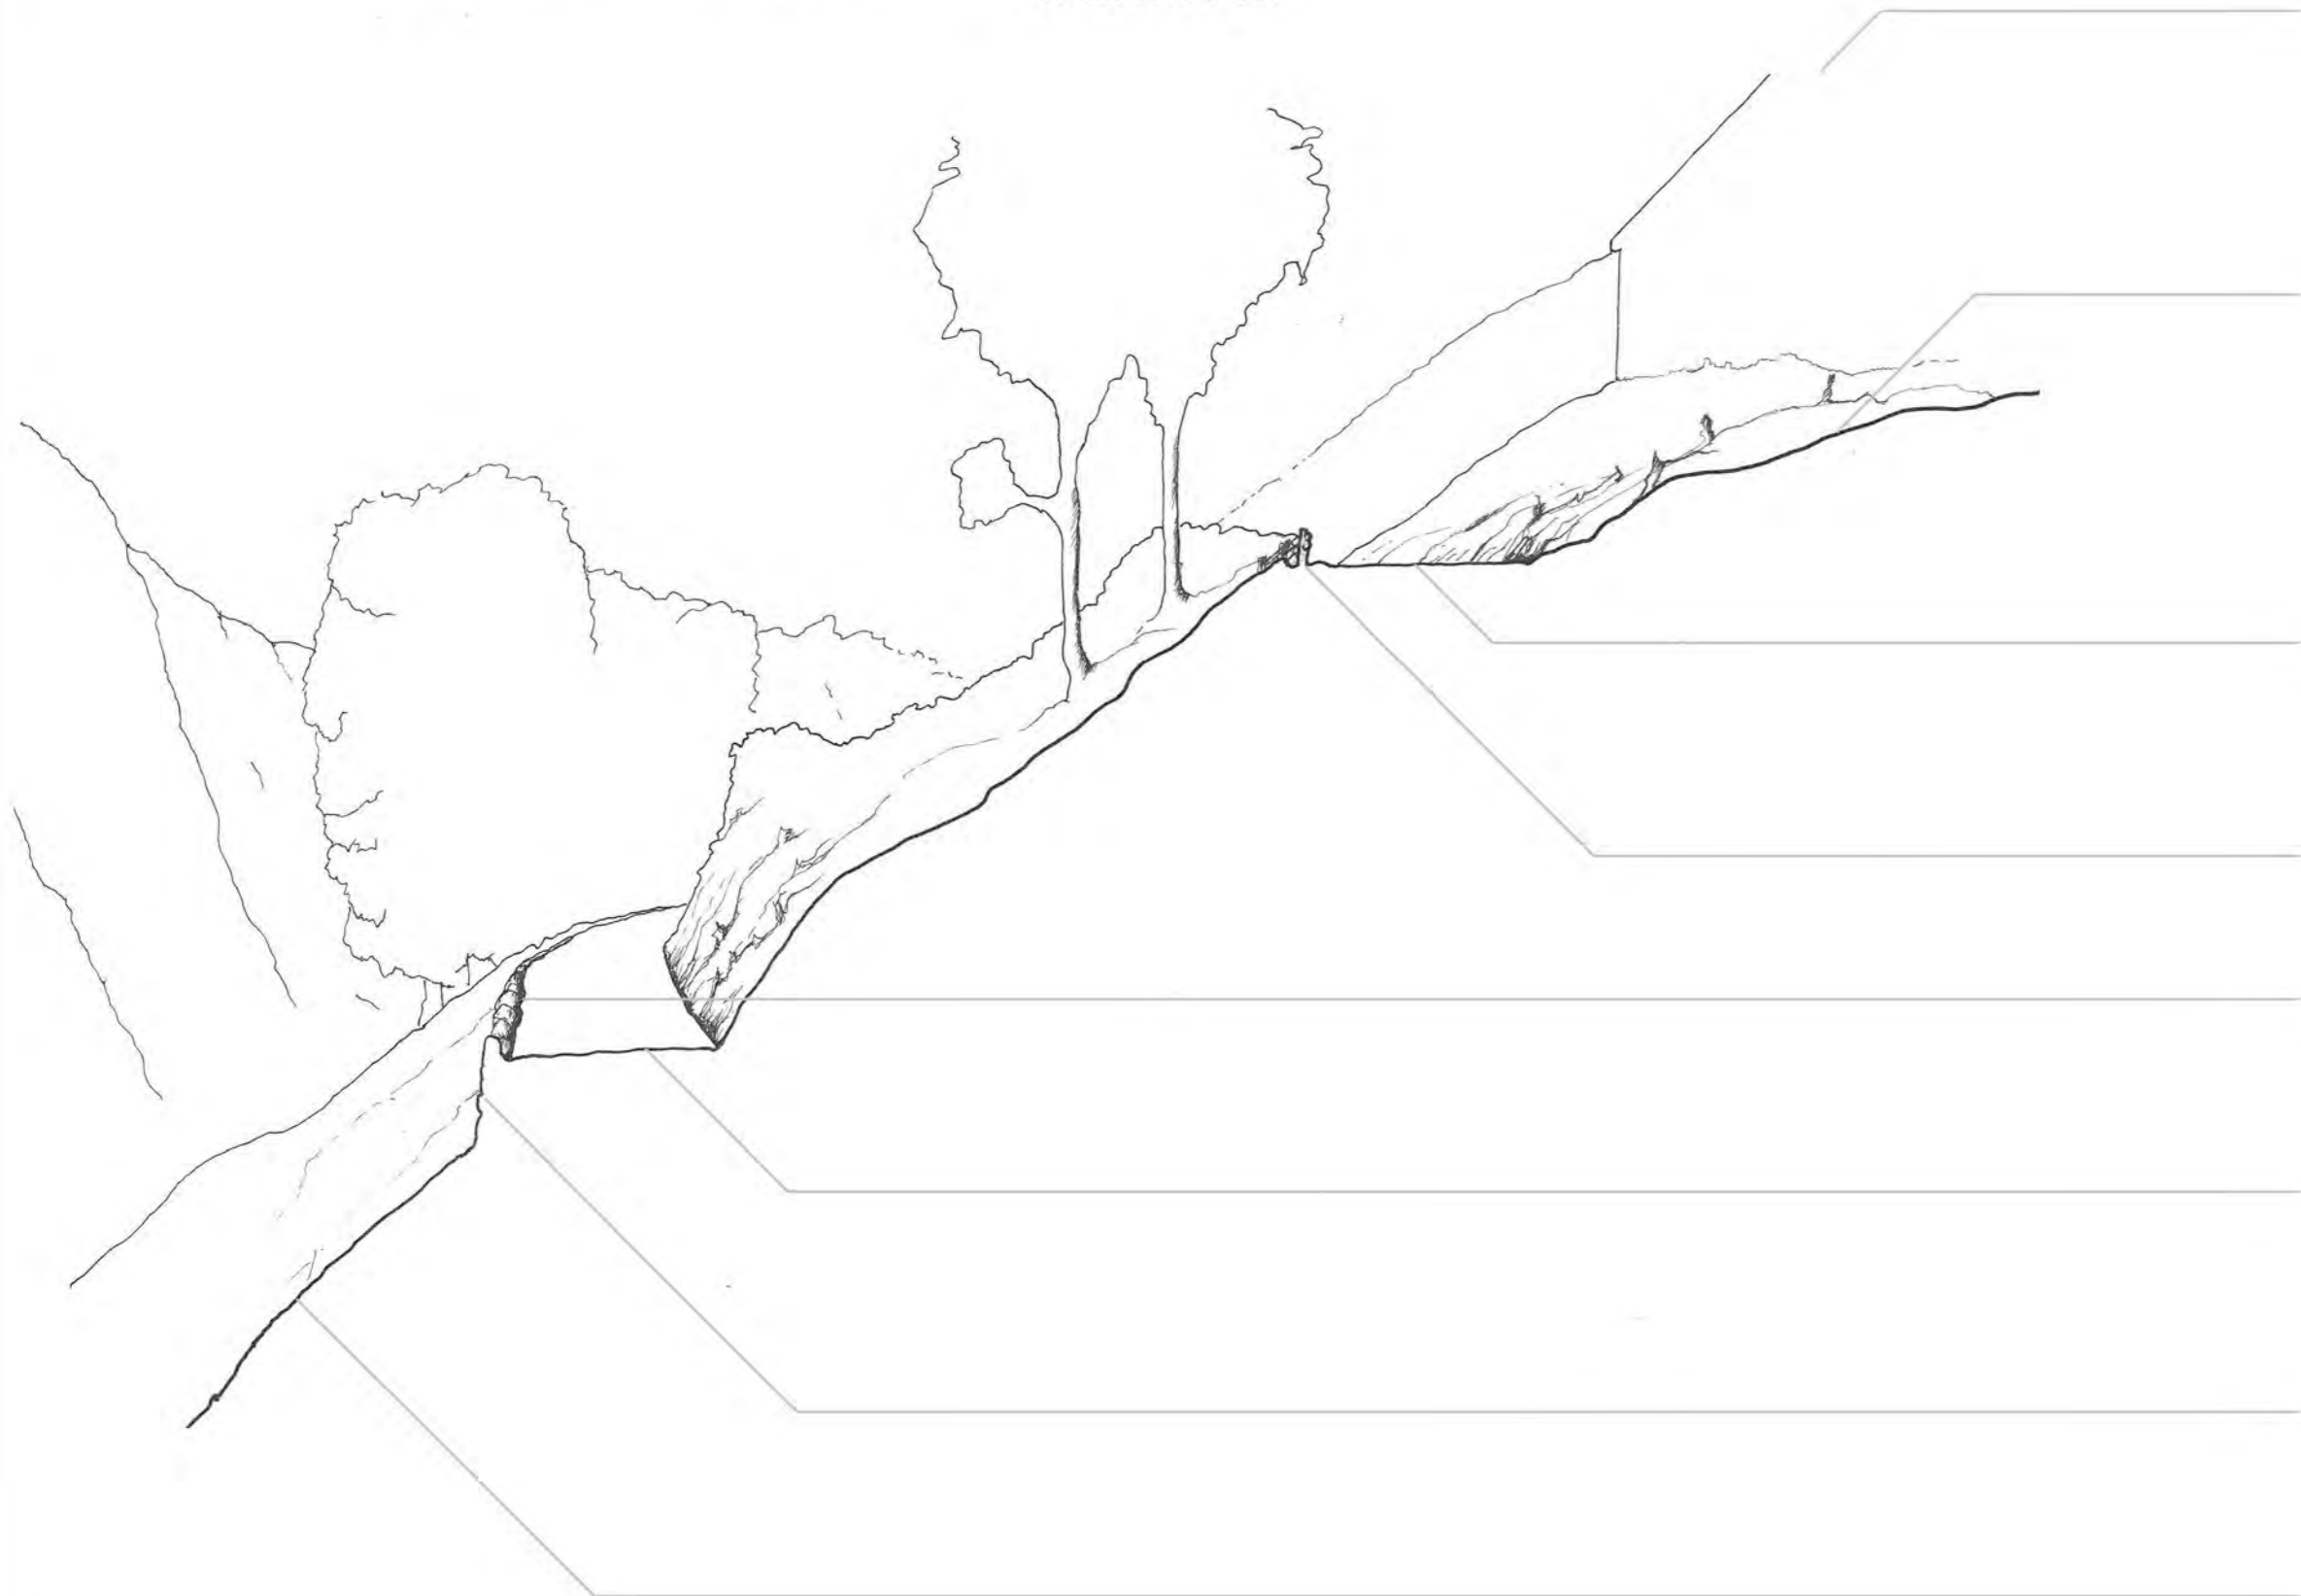

SNITT E - E

1:100

VILLAVEIEN NR. 16

HAGE
LAV VEGETASJON

ADKOMSTVEI TIL VILLAVEIEN NR.
16 OG 18
ASFALTDEKKE

AUTOVERN
GALVANISERT STÅLPROFIL

AUTOVERN STABBESTEIN
SE VEDLEGG -DETALJER

VEIBANE VILLAVEIEN
ASFALTDEKKE

STØTTEMUR I NATURSTEIN
SE VEDLEGG -DETALJER

BRATT TERRENG
VEGETASJON UTTYNNET

BESKRIVELSE

Snitt E-E mot vest, er et tverrsnitt i 1:100, som vist i orienteringssplanen. Snittet beskriver terrenget i området 2 og Villaveien med adkomstvei til tomt nr. 16 og 18.

Villaveien har jevn stigning fra område 1 frem til snitt E-E. I snittlinje E-E utgjør dette en høydeforskjell mellom Villaveien og Sam Eydes gate på ca. 45 meter. I naturområdet ned mot Sam Eydes gate, er terrenget svært bratt og lite tilgjengelig. Villaveien nr. 12 til 26 ligger i ulike plan langs oversiden av veien. Det bratte terrenget gjør høydeforskjellene store og det er få tydelige linjer i bebyggelsen.

Enkeltområder i bebyggelsen skiller seg ut med sammenhengende struktur. I snitt F-F ligger Villaveien nr. 16, som har felles adkomstvei med nr. 18. Tomtene ligger i samme plan og adkomstveien fremstår som et gateløp. Høydeforskjellen fra Villaveien hindrer innsyn til gateløpet og det oppfattes som et privat område. Andre tomter med liknende gateløp er Villaveien nr. 24 og 26 og Fjellveien nr. 1 til 6.

Felles adkomstvei til Villaveien nr. 12(direktørboligen til Hydro), 14, 14A og 14B har spesielt omfattende terrengjusteringer og murverk. Langs ytterkant av veien ligger det et autoverm av stabbestein.

VEGETASJON

Det er nylig gjort omfattende uttynning i vegetasjonen på nedsiden av veien. Dette skaper god utsikt ned til Flekkebyen og industriområdet på motsatt side av dalen. Det er prioritert å la bjørketrær stå igjen etter uttynningen. Flere naturområder mellom Villaveien og tomtene har varierende og upleidd vegetasjon. Enkelte steder reduserer dette innsyn til boligtomtene og begrenser sikt langs veien. Eneste bearbeiding av disse områdene er maskinell klipping av lavere vegetasjon langs veikanten.

JA-PARKEN

Langs utsiden av Villaveien mellom snittlinje D-D og E-E ligger det en større plan flate i terrenget. Denne flaten var i sin tid en lokal park og fikk på folkemunne tilnavnet Ja-parken. (se Detaljer, Ja-parken)

VEI

Terrenget langs dalsiden er svært bratt og det er gjort tydelige terrengjusteringer flere steder omkring veistrekningen. Langs yttersiden av Villaveien ligger det en støttemur i naturstein.(se Detaljer, støttemur) Veipartiet er smalt og det er ikke mulig å passere to biler i bredden. Veidekket i Villaveien består av asfalt og flere steder kan sprekker og ujevnheter langs ytterkanten antyde siltasje og dårlig fundamentering.

Adkomstveien til bolig nr. 16 og 18 har et autoverm av galvanisert stålprofil.



UTSIKT MOT JA-PARKEN FRA ADKOMSTVEI TIL BOLIG NR. 16 OG NR. 18



VILLAVEIEN MOT ØST ADKOMSTVEI TIL DIREKTØRBOLIGEN



VILLAVEIEN MOT ØST



VILLAVEIEN MOT VEST PRIVATBOLIG NR. 16 TIL HØYRE

PROSJEKT - REGISTRERING VILLAVEIEN

SNITT E - E 1:100

TINN KOMMUNE PLANAVDELINGEN

REGISTRERINGSDATO JUNI 2011 - SIDE 3.5