


ORIENTERINGSPLAN

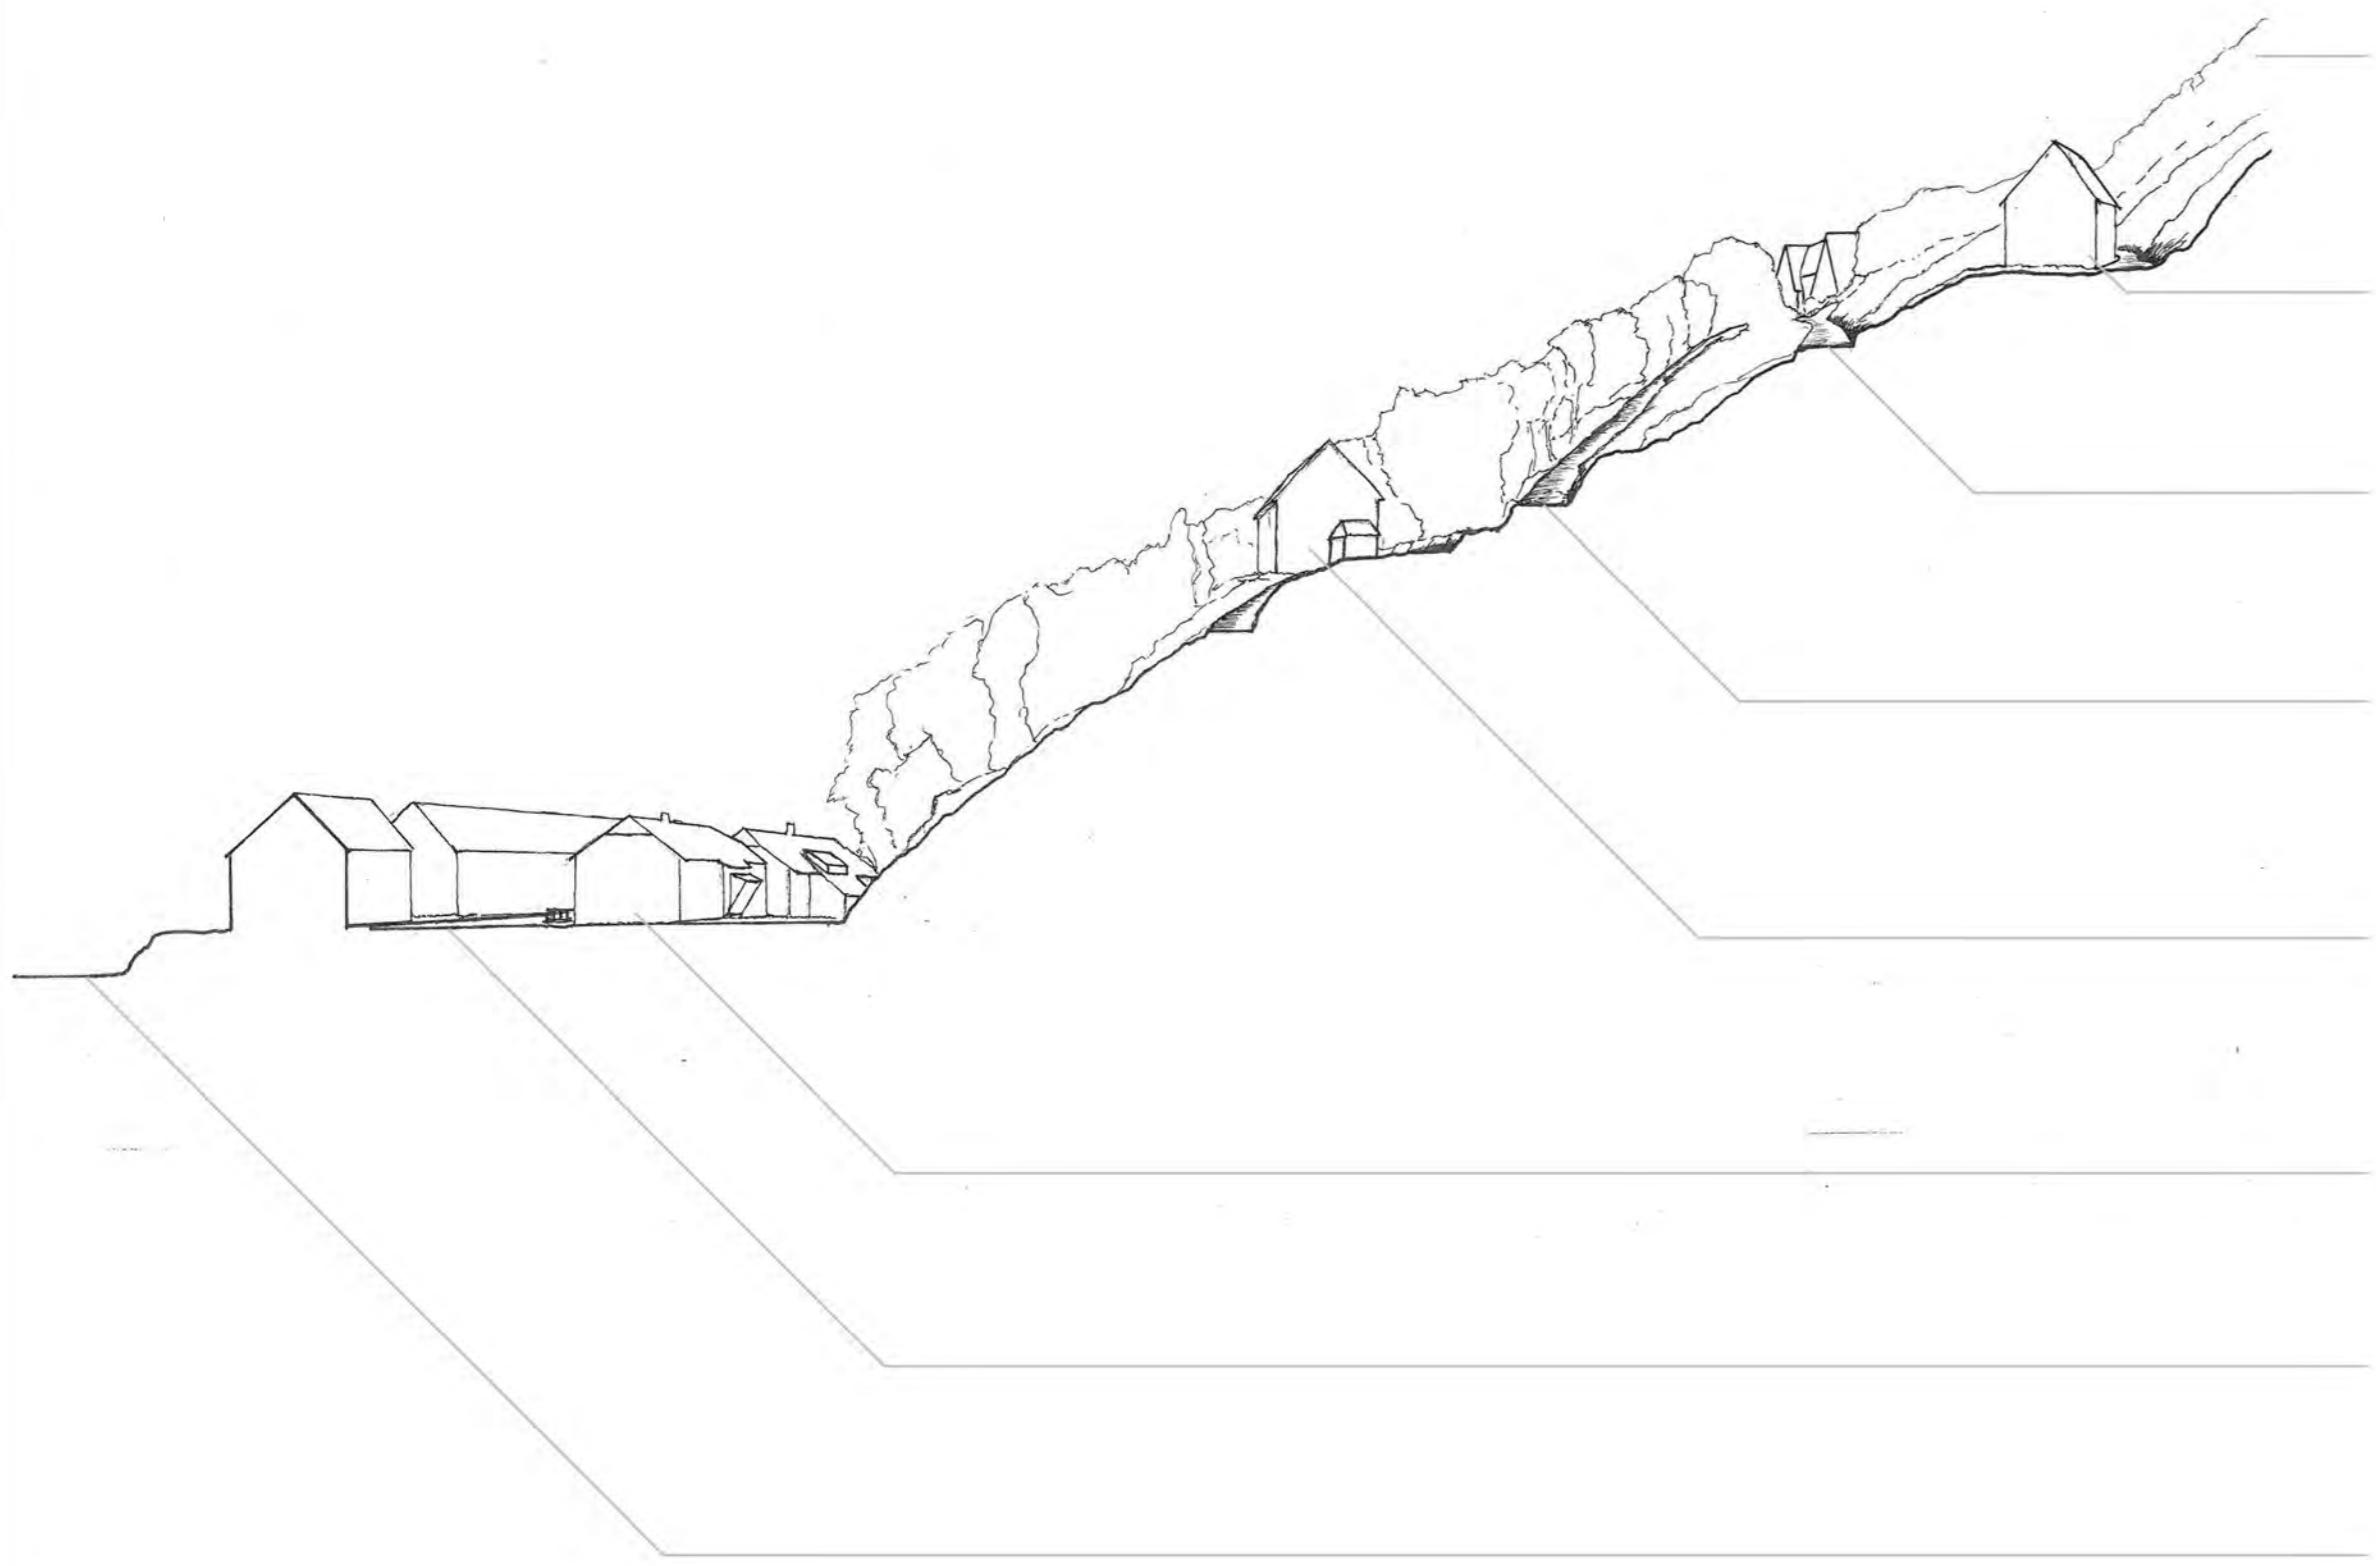

SNITT H - H

1:500

BRATT TERRENG
TETT VEGETASJON

VILLAVEIEN NR. 26

VILLAVEIEN
BOLIG NR. 27 I BAKGRUNN

VEIFORBINDELSE MELLOM VILLAVEIEN,
BØHAGENLIA OG FLEKKEBYEN

BØHAGENLIA NR. 15

FLEKKEBYEN NR. 2 OG 3

SAM EYDES GATE

MÅNA

BESKRIVELSE

Snitt H-H mot vest, er et tverrsnitt i målestokk 1:500, som vist i orienteringsplanen. Snittet beskriver terrenget i området og deler av bebyggelsen fra Sam Eydes gate til Villaveien.

I dalbunnen, langs Måna, ligger Sam Eydes gate med Flekkebyen og Fjøsårdene. Boligområdet i Flekkebyen består av like bolighus i tre og står i sterk kontrast til boligområdet i Villaveien. Tomtene er små og ligger tett langs Sam Eydes gate. Terrenget er flatt og tillater en tydeligere struktur, sammenliknet med Villaveien.

Solforholdene nede langs dalbunnen er dårlige. Fra midten av oktober til mars ligger Flekkebyen i skygge. Lenger opp i den sørvendte dalsiden, langs Villaveien og Fjellveien, er solforholdene bedre.

Terrenget i dalsiden er bratt og det er flere meter høydeforskjell mellom veistrekningen Villaveien og tomtene langsmed. Villaveien nr. 24 og 26 ligger i samme nivå langs oversiden av strekningen og har felles adkomstvei fra Villaveien. Mot nord danner adkomstveien et rettlinjert veiparti og fremstår som et gateløp. Dette gateløpet kan sammenliknes med Villaveien nr. 16 og 18.

BØHAGENLIA
Bøhagenlia består av tolv bolighus i et område mellom Villaveien og Flekkebyen. Tomtene ligger spredt med ni boliger langs dalbunnen og fire langs tverrforbindelsen mellom Flekkebyen og Villaveien. Tomtene langs dalbunnen har adkomstveier fra Sam Eydes gate og er knyttet til Flekkebyen. Bøhagenlia nr. 15, 16, 18 og 20 ligger høyere i dalsiden og har adkomst gjennom tverrforbindelsen til Villaveien. Tomt nr. 16, 18 og 20 ligger i samme nivå med et felles gateløp langs innsiden.

VEGETASJON
I dalsiden mellom Flekkebyen, Bøhagenlia og Villaveien er vegetasjon svært tett og varierende. Sommertid er det liten sikt og vegetasjon skaper avstand mellom boligområdene. Veiforbindelsen gjennom Bøhagenlia er stedvis svært gjenrodd og store deler av året er det skygge i veiforbindelsen. Generelt er det for dette området tett og ustelt vegetasjon mellom veien og tomtene. Flere tomter har velstelte hager.

VEI
Gjennom dette partiet av Villaveien er veistrekningen oversiktlig og har ingen stigning før snittlinje I-I. Veidekket består av asfalt og flere steder er det sprekker. Vegetasjon møter asfalten langs veikanten og stedvis er det utført gravearbeider for å få frem rennestein. Ytterkanten av veien er ikke klart definert og flere steder er tilstanden på autovemet svært dårlig.

Veiforbindelsen mellom Flekkebyen og Villaveien fungerer som adkomstvei til bebyggelsen i Bøhagenlia nr. 15,16,18 og 20. Forbindelsen skaper en kommunikasjon mellom boligområdene og for fotgjengere er dette en snarvei fra Villaveien til dalbunn. For bilister er strekningen smal og avgrenset av støttemur og gjerde langs kantene. Veidekket består av grus og mange steder har nedbør dannet ujevnheter og utglidninger i dekket. Strekningen er utfordrende og er lite benyttet av andre enn beboerne i Bøhagenlia. Vinterstid er dette en svært utfordrende strekning.



VILLAVEIEN MOT VEST



BØHAGENLIA NR. 16 OG 18. MOT ØST



ADKOMSTVEI TIL VILLAVEIEN NR. 24 OG 26. MOT VEST



INNKJØRING TIL BØHAGENLIA FRA VILLAVEIEN. MOT ØST



BØHAGENLIA NR. 15. MOT VEST



VEIFORBINDELSEN MELLOM VILLAVEIEN OG FLEKKEBYEN

PROSJEKT - REGISTRERING VILLAVEIEN

SNITT H - H 1:500

TINN KOMMUNE PLANAVDELINGEN

REGISTRERINGSDATO JUNI 2011 - SIDE 3.8