


ORIENTERINGSPLAN

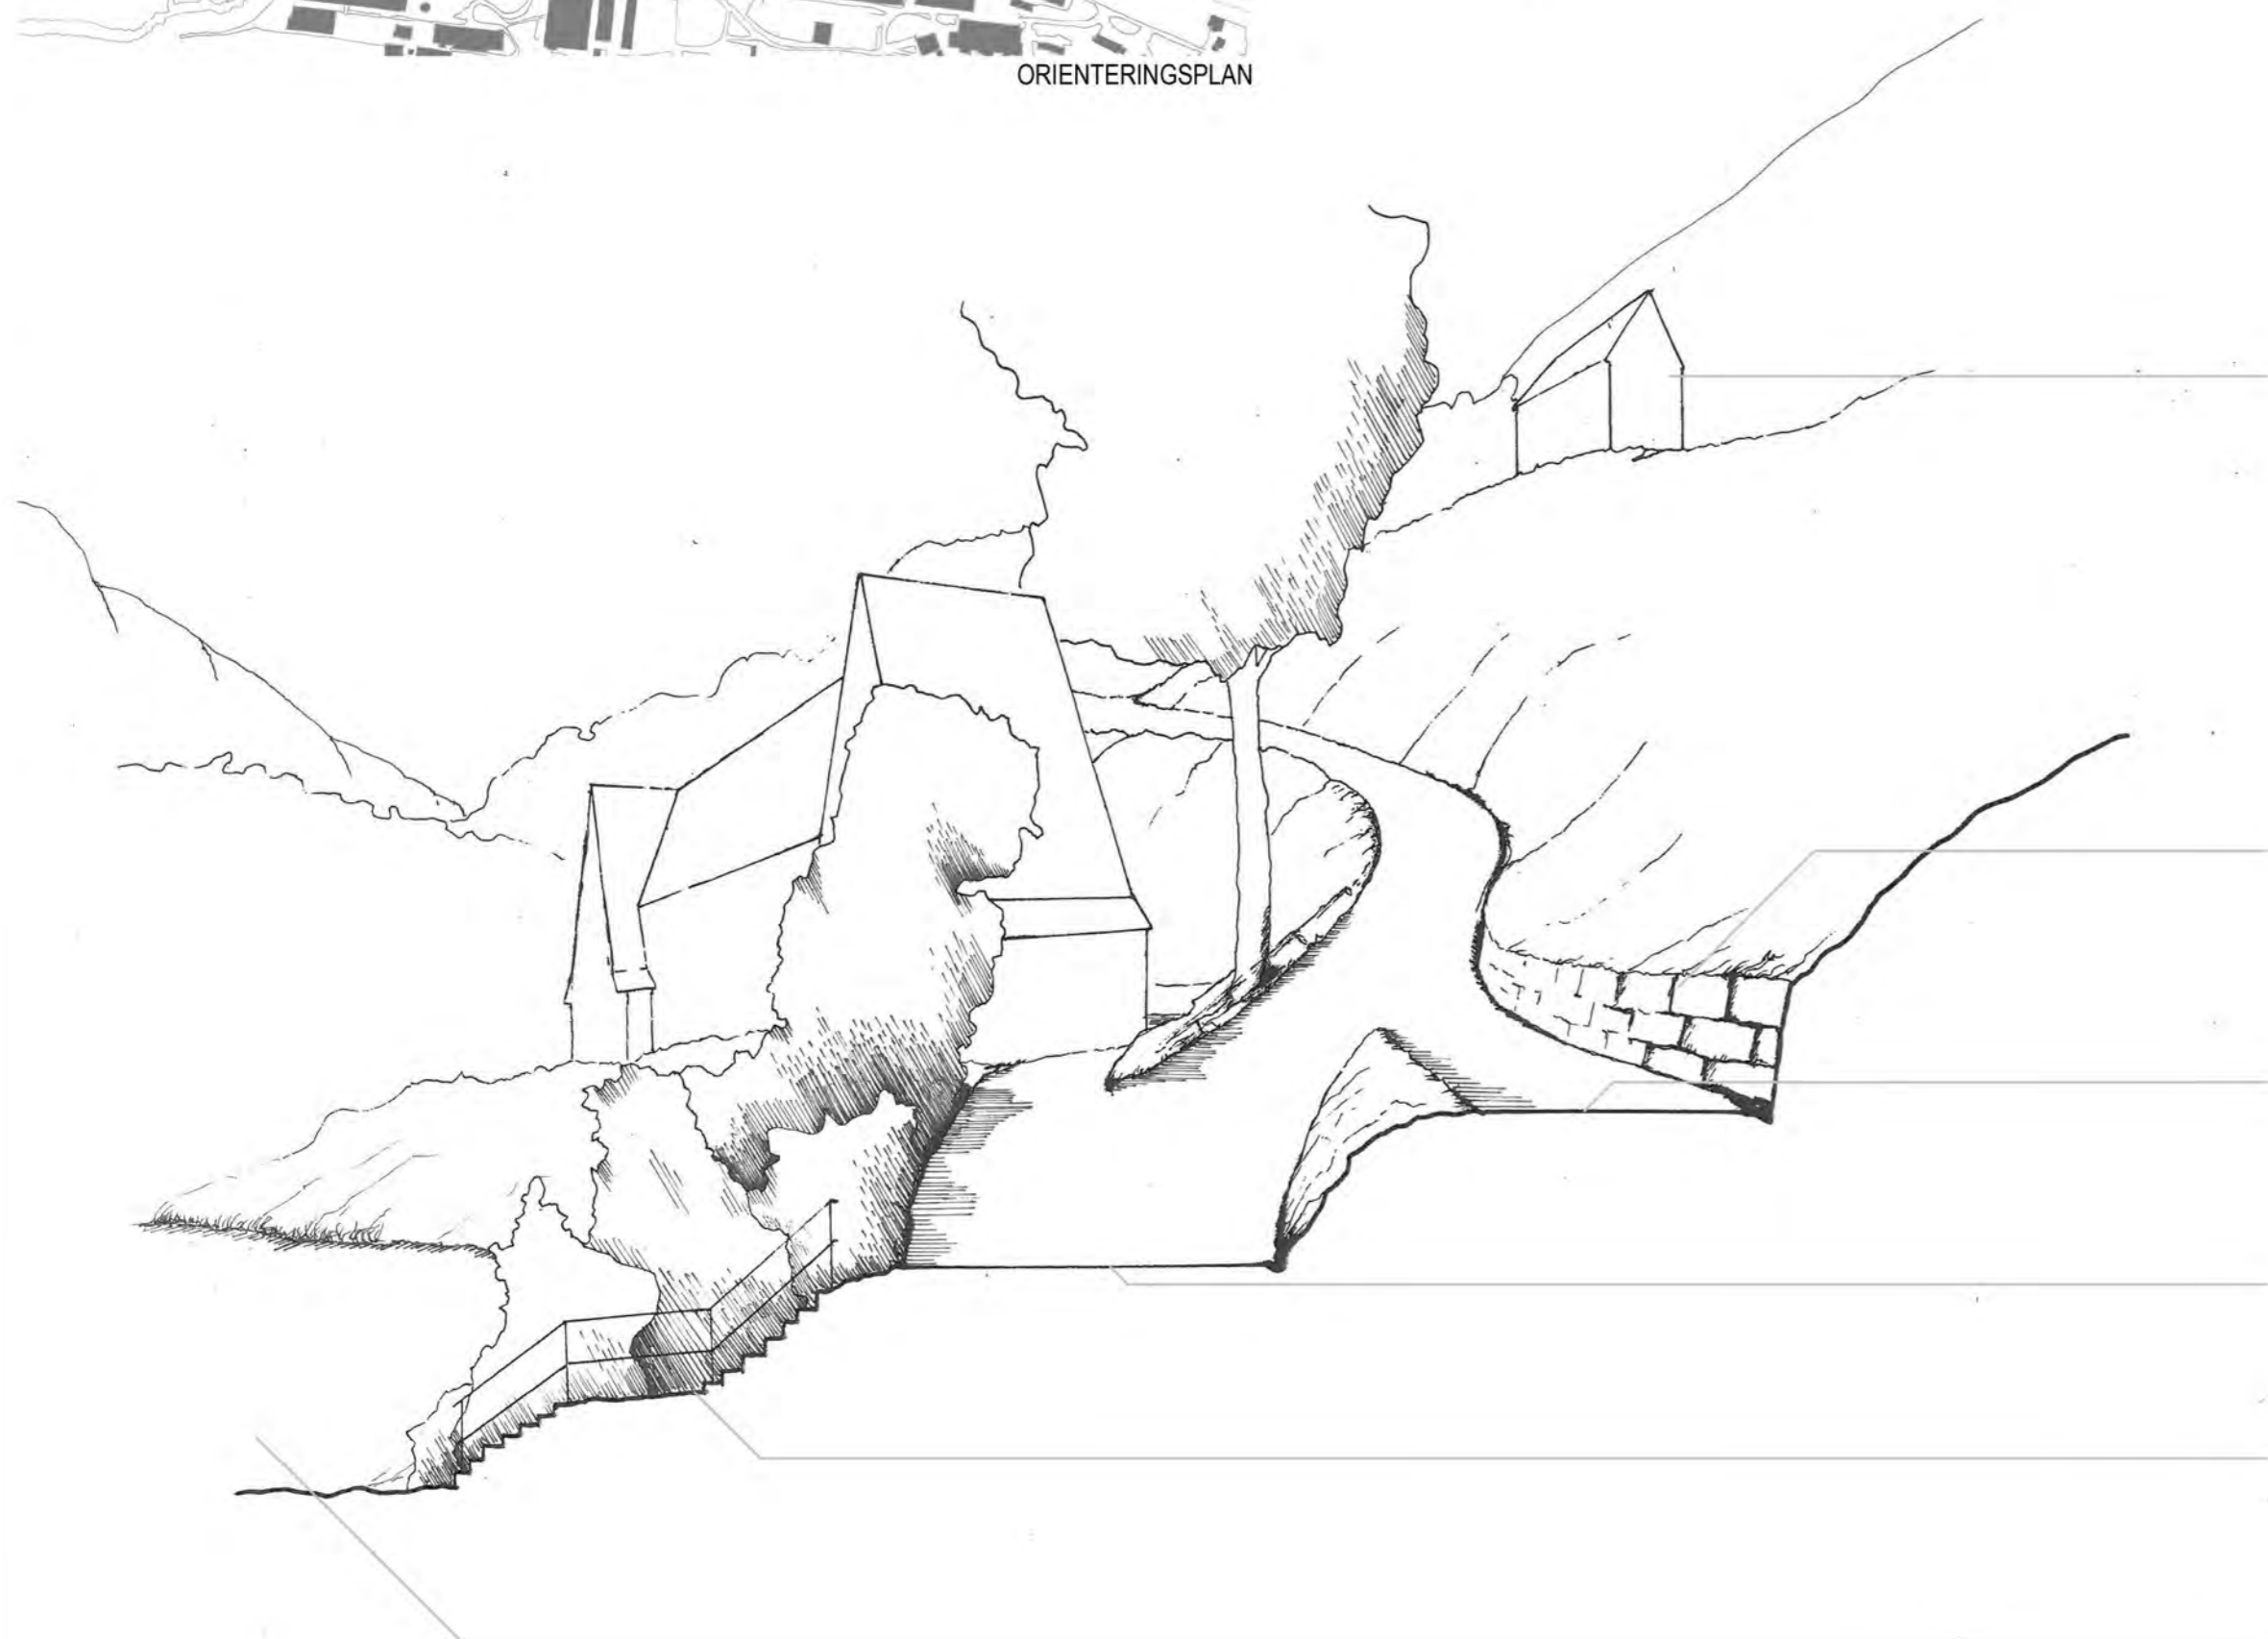

## SNITT I - I

1:100

VILLAVEIEN NR. 30

STØTTEMUR NATURSTEIN  
SE VEDLEGG- DETALJER

ADKOMSTVEI TIL VILLAVEIEN  
NR. 24 OG 26

VEIBANE VILLAVEIEN

ELDRE TRAPPELØP  
TILGRODD, IKKE I BRUK

PARKERINGSPLASS  
GRUSDEKKE

## BESKRIVELSE

Snitt I-I mot vest, er et tverrsnitt i målestokk 1:100, som vist i situasjonsplanen. Snittet beskriver veistrekningen Villaveien, adkomstvei til bolig og Villaveien nr. 27.

Mot vest fra snitt H-H, har veiforbindelsen til Flekkebyen avkjøring langs høyre side. Frem til Villaveien nr. 27 danner dette et åpent veiparti, uten høy og tett vegetasjon. Villaveien har en stigning mot vest, opp langs dalsiden, og gir her plass til et større plant område, omkring Villaveien nr. 27. (Villaveien nr. 27 er den eneste firemannsboligen, og det største bygget i Villaveien)

Høydeforskjellen er stor mellom de private tomtene. Ved hjelp av store terrengjusteringer, med flere støttemurer, har man skapt plane flater.

Det er kort avstand mellom adkomstveiene langs strekningen.

Bolig nr. 24 og nr. 26 ligger i samme høyde i terrenget og har et felles plant gateløp. Støttemurer i betong, med trapper, danner her et plant nivå med hageareal langs oversiden av gateløpet.

### VEI

Veistrekningen er smal og det er ikke mulig å passere to biler i bredden. Bilister må benytte avkjørsler og enkelte brede partier langs strekningen ved passering.

Veidekket av asfalt har sprekker og ytterkanten av veien er ujevn.

Terrenget bratt og mot Villaveien nr. 27 og 29 er det anlagt et autovern av tre. Dette er i svært dårlig forfatning og har mistet sin funksjon.

### VEGETASJON

Villaveien og boligtomtene ligger i et naturområde med tett gran- og bjørkeskog. Tomtene er store og har uteareal med plen, hekk, busker og lignende. Enkelte tomtene har velpleide uteareal-er helt frem til veikanten. Dette åpner for innsyn til tomtene og skaper en sammenheng i boligområdet.

Terrenget er bratt og flere utilgjengelige partier mellom tomtene og veien, blir ikke vedlikeholdt. Vegetasjon er enkelte steder svært tett og hindrer sikt langs veien.

### TRAPPELØP

I snitt I-I, ligger det et trappeløp mellom Villaveien og veiforbindelsen til Bøhagenlia. Trappeløpet består av naturstein og har et rekkverk av stål. I forkant av trappen, langs ytterkant av Villaveien, er det montert et autovern av tre til hindrer for bruk av trappen.

Trappeløpet er svært tilgrodd og ikke i bruk.



VILLAVEIEN MOT VEST



ADKOMSTVEI TIL VILLAVEIEN NR. 24 OG 26

VILLAVEIEN MOT ØST

PROSJEKT - REGISTRERING VILLAVEIEN

SNITT I - I 1:100

TINN KOMMUNE PLANAVDELINGEN

REGISTRERINGSDATO JUNI 2011 - SIDE 3.9