


ORIENTERINGSPLAN

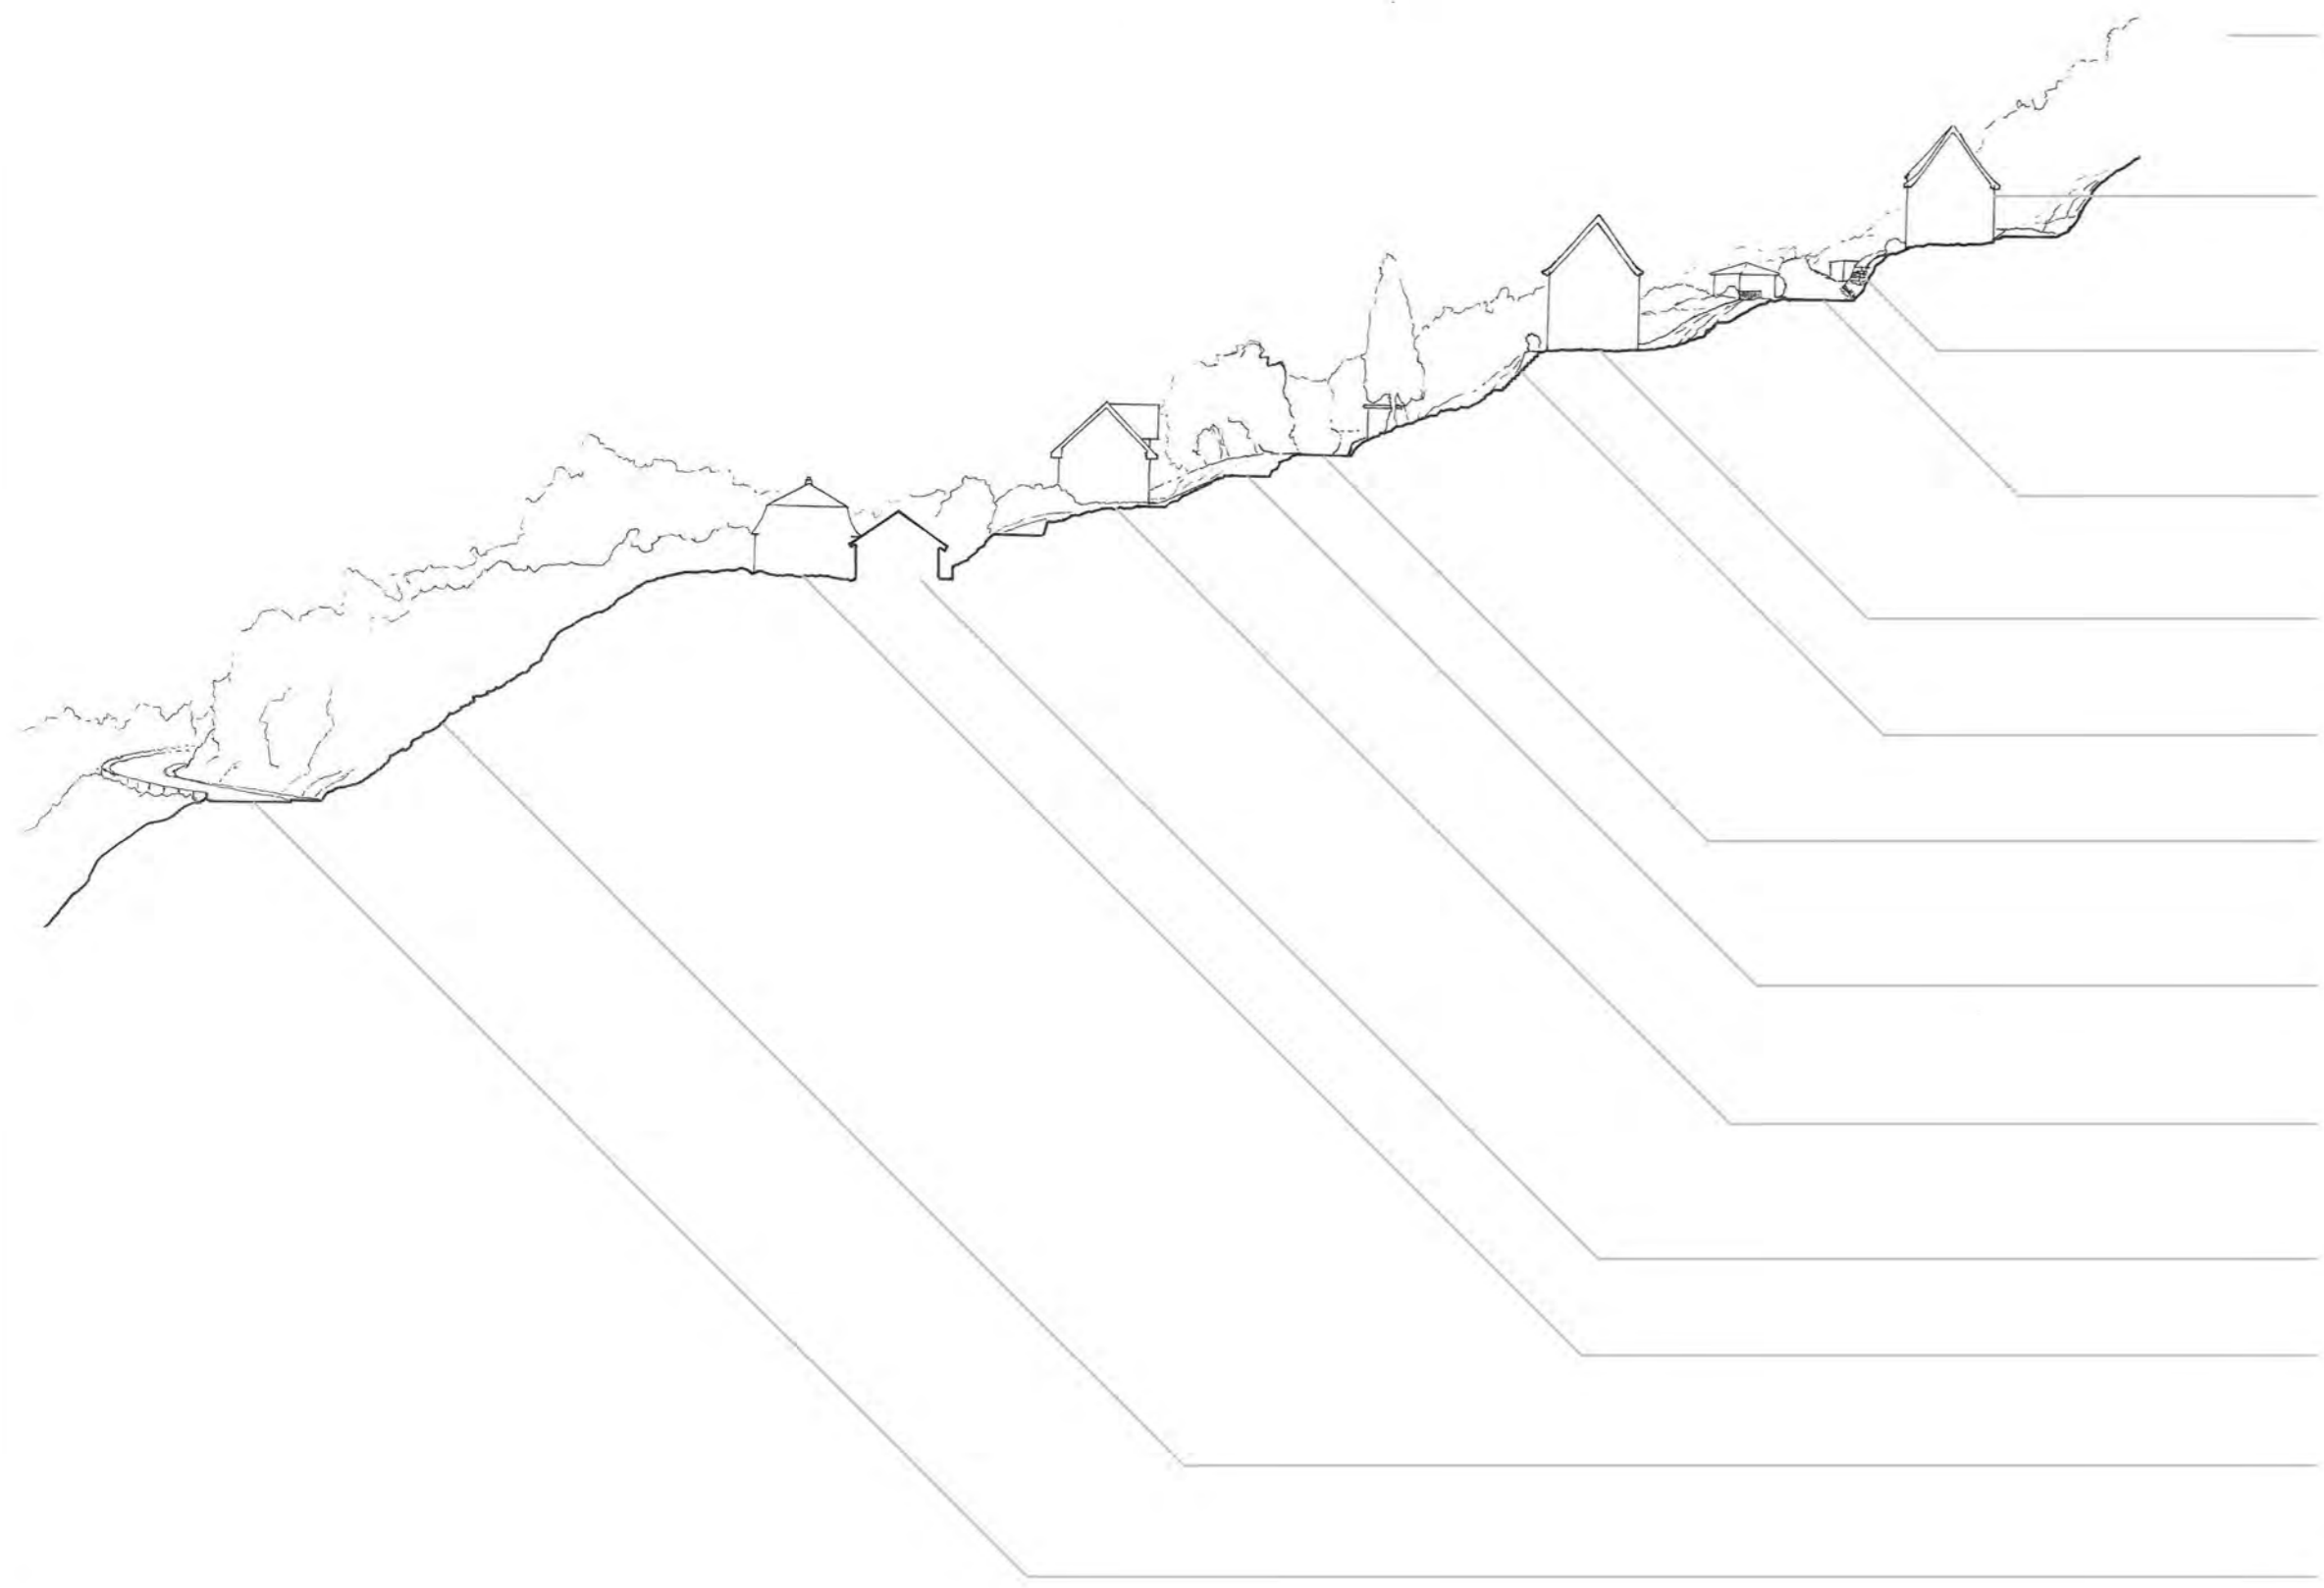

SNITT J - J

1:500

BRATT TERRENG  
TETT VEGETASJON

FJELLVEIEN NR. 6

STØTTEMUR NATURSTEIN  
SE VEDLEGG- DETALJER

FJELLVEIEN

FJELLVEIEN NR. 5

STØTTEMUR NATURSTEIN  
SE VEDLEGG -DETALJER

VILLAVEIEN

ADKOMSTVEI TIL VILLAVEIEN  
NR. 35, 35A, 35B OG 37

VILLAVEIEN NR. 37

VILLAVEIEN NR. 35B

FOSSOVEIEN NR. 4

BRATT TERRENG  
TETT VEGETASJON

FOSSOVEIEN

BESKRIVELSE

Snitt J-J mot vest, er et tverrsnitt i målestokk 1:500, som vist i orienteringsplanen. Snittet beskriver terrenget i dalsiden og bebyggelsen langs Fossovegen, Villaveien og Fjellveien.

Område 3 er avgrenset som vist i områdeplan 3, og representerer boligområdet lengst vest i Villaveien. Boligområdet har større utstrekning sammenliknet med område 1 og 2, og Fjellveien utgjør en forlengelse av boligområdet mot nord.

Mot sør møter bebyggelsen i Villaveien boligene tilknyttet Fossoveien.

Terrenget i område 3 er bratt og tomtene ligger i ulike nivå langs dalsiden. Høydeforskjellene i området er store og tomtene ligger i terrengjusteringer med flere støttemurer. Tomtene har adkomstveier som er fremtredende i området.

Det er flere støttemurer langs bekkeløpene Kråssåi og Kaasabekken for å beskytte boligområdet mot vannføringen langs dalsiden.

Mot vest, fra område 2, har Villaveien svak stigning frem til et plant parti på ca. 150 meter. Dette partiet er oversiktlig, og vedlikeholdt vegetasjon langs tomtene bidrar til kommunikasjon i boligområdet.

Lengst vest har Villaveien nedstigning til den forbindes med Kraftledningsveien og Fossoveien.

FJELLVEIEN

Veistrekningen Fjellveien, ligger parallelt langs oversiden av Villaveien. I terrenget er høydeforskjellen ca. 19 meter og Fjellveien har adkomst fra Villaveien mellom tomt nr. 12 og 14. Adkomsten er bratt før strekningen får et lenger plant parti med svak stigning mot vest. Lengst vest får strekningen igjen en kraftig stigning og stopper mot bekkeløpet Kråssåi.

Mellom Fjellveien og Kraftledningsveien ligger en grusveiforbindelse langs vestsiden av elveløpet Kråssåi. Forbindelsen møter stien til Gvøpeborg (Ryes vei) og benyttes av turgjengere og syklistene. Veien er stengt for biltrafikk.

Fjellveien nr. 1 til 6 fremstår med en tydeligere stryktur sammenliknet med tomtene i Villaveien. Klare linjer mellom tomtene og felles plane utearealer gjør at denne delen av Fjellveien fremstår i større grad som et gateløp. Tomtene antyder en omfattende terrengjustering i området og har store støttemurer langs ytterkanten.

VEGETASJON

Bebyggelsen i område 3 ligger i et naturområde med tett gran- og bjørkeskog. Tomtene er store og utearealene er varierende med plen, hekk, busker og lignende. Mellom Villaveien og Fossoveien er vegetasjonen tett, og partiet utenfor tomtene fremstår som et naturområde. Det er liten sikt mellom disse veiene sommertid.

Hagene mellom Villaveien og Fjellveien er velstelt og bidrar til sammenheng og kommunikasjon langs dette partiet.

VEI

Villaveien

Mot vest fra område 2, er Villaveien smal frem til krysset ved Kraftledningsveien. Veibredden er begrenset av støttemur langs innsiden og det er ikke plass til to biler i bredden. Ved passering benyttes enkeltpartier med bredere vei og avkjørsler til tomtene. Veidekket av asfalt har ujevnheter og sprekker som kan antyde et behov for vedlikehold.

Langs støttemur mellom Villaveien og tomtene i Fjellveien, ligger en renstein i veidekket.

Møte mellom veikant, private tomt og naturområder er ikke klart avgrenset. Vegetasjon har vokst over på veidekket og langs andre partier har terrenget gitt utvidet kjørebane.

Felles adkomstvei til Villaveien nr. 35, 35A, 35B og 37 har et tilgrodd veidekke av grus og gress samt vage grenser mellom vei og private tomt.

Fjellveien

Veipartiet er smalt og det er ikke plass til to biler i bredden. Flere steder er veibredden avgrenset av støttemurer og bratt terreng mot tomtene. På to steder finnes autovern av tre langs ytterkanten.

Veidekket består av asfalt, og møter mellom veikant, private tomt og naturområder er utydelige flere steder.

Adkomstvei til Fjellveien nr. 2A er smal og bratt. Veidekket av grus har ujevnheter som indikerer dårlig fundamentering og utvasking fra nedbør. Langs yttersiden har veien et autovern av jernbaneskinner.

Veiforbindelsen mellom Fjellveien, Ryes vei og Kraftledningsveien har grusdekke. Stedvis har veien ujevnheter og sår som antyder utvasking fra nedbør.

Veien er ikke klart avgrenset langs kantene og vegetasjon har vokst fritt, noe som har resultert i redusert veibredde. Veien er ikke åpen for biltrafikk.

Bro over Kråssåi danner veiforbindelsen og har dekke og rekkverk av tre.



FJELLVEIEN NR. 6, MOT ØST



VILLAVEIEN MOT ØST



FJELLVEIEN MOT ØST



VILLAVEIEN MOT VEST



FOSSOVEIEN NR. 2A OG 4, MOT ØST



ADKOMSTVEI TIL FJELLVEIEN NR. 2A

PROSJEKT - REGISTRERING VILLAVEIEN

SNITT J - J 1:500

TINN KOMMUNE PLANAVDELINGEN

REGISTRERINGSDATO JUNI 2011 - SIDE 3.10