


PLAN OMRÅDE 2 - DETALJER

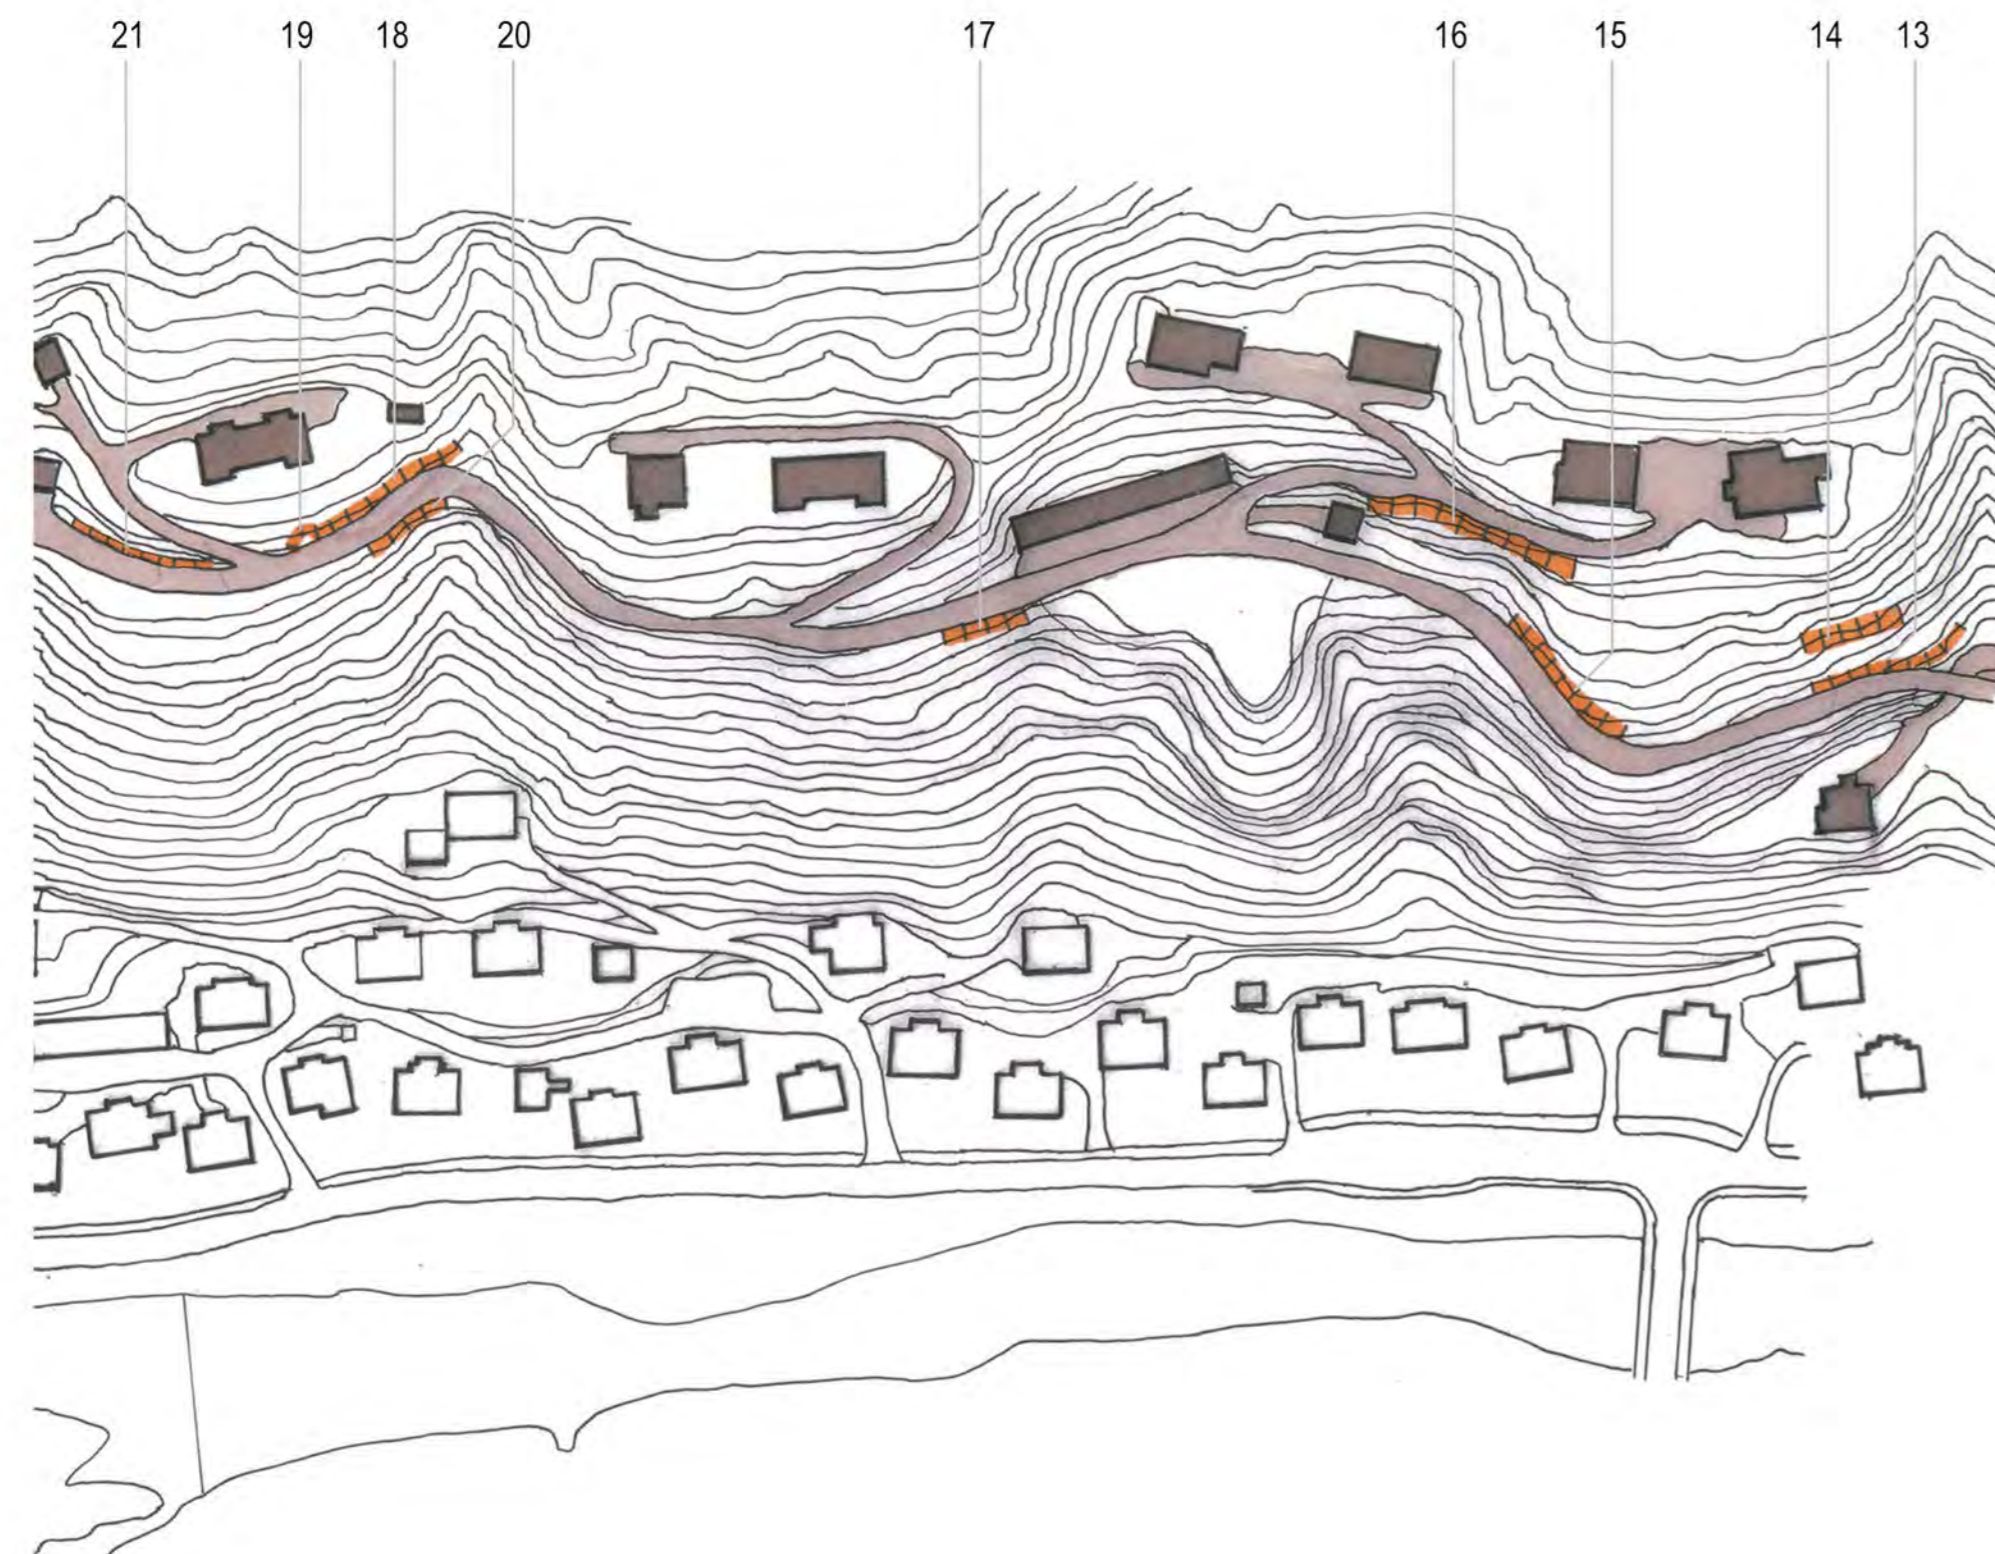

BESKRIVELSE

Støttemur nr. 13

Støttemur langs veistrekningen Villaveien mot Villaveien nr. 12. Støttemuren er ca. 1 meter høy og 16 meter lang.
Materiale: Naturstein. Blokker med ulik størrelse.
Utførelse: Blokker stablet i forbandt.

Støttemur nr. 14

Plastret terreng mellom støttemur nr. 13 og Villaveien nr. 12. Terreng er bratt og et område på ca. 100 m² ser ut til å være plastret (masser blir stabilisert ved at steiner/ blokker blir lagt ned som en liggende støttemur).
Materiale: Naturstein. Mindre steiner i ulik størrelse.
Utførelse: Steinene er lagt kant i kant og dekker overflaten av terreng.

Støttemur nr. 15

Støttemur langs oversiden av Villaveien. Støttemuren ligger i et svært bratt parti av område 2 og skaper en plan skjæring i landskapet for veistrekningen. Muren er ca. 32 meter lang og har 2 meter som største høyde.
Materiale: Naturstein. Blokker i ulik størrelse. Flere blokker har spor etter borrehull og antyder at blokkene er tatt ut av fjell og bearbeidet.
Utførelse: Blokkene er tørmurt i forbandt. Flere partier fremstår med nøyaktig utførelse.

Støttemur nr. 16

Støttemur for adkomstvei til Villaveien nr. 12 og nr. 14. Muren ligger på utsiden av adkomstveien og er ca. 11 meter lang og 3 meter høy. Muren har gjennomføring for en bekk.
Materiale: Naturstein. Store blokker.
Utførelse: Blokkene er tørmurt i forbandt.

Støttemur nr. 17

Støttemur langs ytterkant av Villaveien. Muren er ca. 12 meter lang og 2 meter høy.
Materiale: Naturstein. Blokker.
Utførelse: Blokkene er tørmurt i forbandt.

Støttemur nr. 18

Støttemur langs innsiden av veistrekningen Villaveien, mot Villaveien nr. 20. Muren er ca. 26 meter lang og har 1,5 meter som største høyde.
Materiale: Naturstein. Store blokker. Blokkene ser ut til å være bearbeidet.
Utførelse: Blokkene er tørmurt i forbandt. Muren fremstår med nøyaktig utførelse.

Støttemur nr. 19

Støttemur rundt brannhydrant. Støttemuren danner en halvsirkel rundt hydranten og støtter mot terrenget på oversiden.
Materiale: Naturstein. Steiner i varierende størrelse.
Utførelse: Steinene er stablet ut i fra form og størrelse..

Støttemur nr. 20

Støttemur langs ytterkant av Villaveien. Muren er ca. 12 meter lang og har 2 meter som største høyde.
Materiale: Naturstein. Blokker i ulik størrelse.
Utførelse: Blokkene er tørmurt i forbandt.

Støttemur nr. 21

Støttemur lang innsiden av veistrekningen Villaveien, mot adkomstvei til Villaveien nr. 20 og 20A. Muren følger veistrekningen langs et parti på ca. 30 meter. Høyden varierer fra 0,5 meter til 1,6 meter over veidekket.
Materiale: Naturstein. Naturlige blokker i ulik størrelse.
Utførelse: Blokkene er murt i forbandt og har mørtel i fugene. Det er usikkert om muren opprinnelig hadde mørtel i fugene eller om disse er påført utenpå, i senere tid.



STØTTEMUR NR. 13



STØTTEMUR NR. 17



STØTTEMUR NR. 19



STØTTEMUR NR. 13 og 14



STØTTEMUR NR. 20



STØTTEMUR NR. 21



STØTTEMUR NR. 15



STØTTEMUR NR. 15



STØTTEMUR NR. 18



STØTTEMUR NR. 21

PROSJEKT - REGISTRERING VILLAVEIEN

DETALJ 1 - STØTTEMURER

TINN KOMMUNE PLANAVDELINGEN

REGISTRERINGSDATO JUNI 2011 - SIDE 4.2