


PLAN OMRÅDE 3 - DETALJER

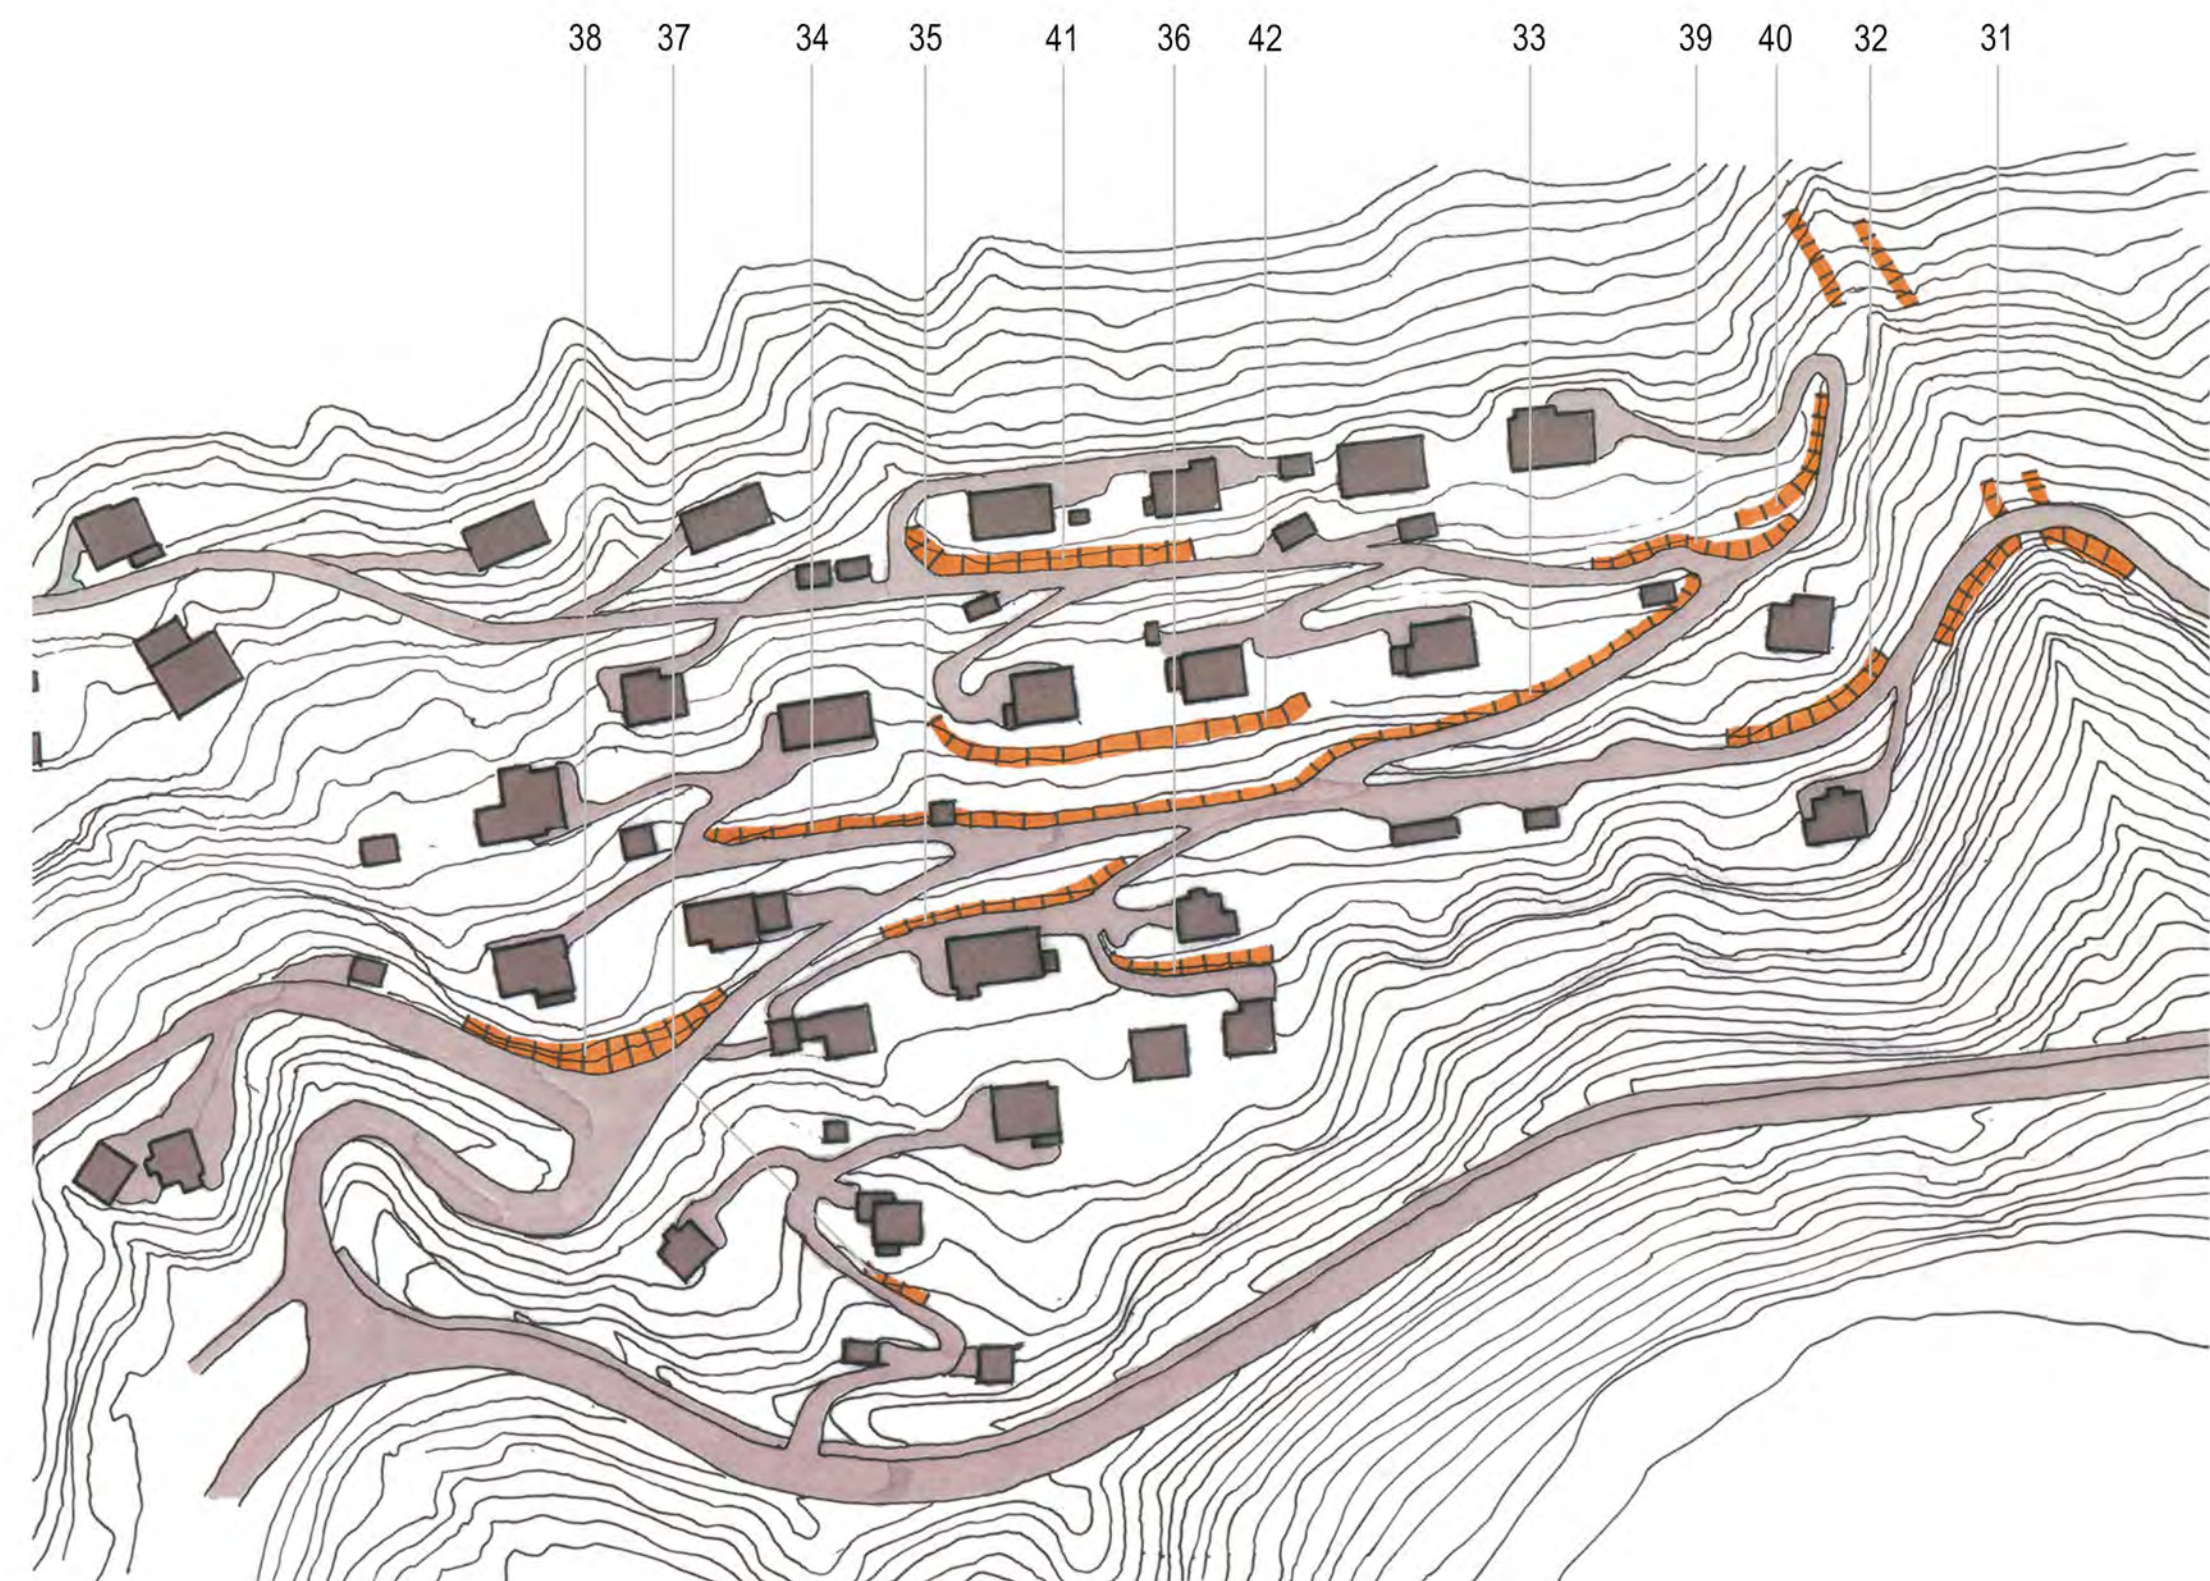

BESKRIVELSE

Støttemur nr. 31

Støttemurer langs bekkeløp og rundt bro. Langs bekkeløpet Kåsåbekken, som renner gjennom boligområdet, ligger det flere støttemurer i naturstein. Støttemurene danner et sikkert bekkeløp og leder vannet under en broen langs Villaveien. Brokonstruksjonen består av betong og møter støttemurene i naturstein langs Villaveien. Materiale: Natursteinsmurene består av steiner og blokker i ulik størrelse.

Støttemur nr. 32

Støttemur mellom veistrekningen Villaveien og Villaveien nr. 36. Langs innsiden av Villaveien ligger to støttemurer som danner et plant nivå i terrenget mellom veistrekningen og tomt nr. 36. Murene er tildekket av vegetasjon. Materiale: Naturstein. Blokker med ulik størrelse. Utførelse: Steinene er stablet ut i fra form og størrelse.

Støttemur nr. 33

Støttemur langs Villaveien og Fjellveien mot Fjellveien nr. 1, 3 og 5. Støttemuren er ca. 150 meter lang og ca. 0,8 meter høy. Muren møter støttemur nr. 35 og trafostasjon mot vest. Det er murt inn to trapper i naturstein som danner adkomst til Fjellveien nr. 1 og 3. Materiale: Naturstein. Blokker med ulik størrelse. Utførelse: Blokkene er tørmurt i forbandt. Langs enkelte parti har muren mørtel i fugene.

Støttemur nr. 34

Støttemur langs adkomstvei til Villaveien nr. 40 og Fjellveien nr. 7 og 11. Støttemuren ligger langs innsiden av adkomstveien, over et parti på ca. 40 meter. Muren er ca. 0,8 meter høy. Materiale: Naturstein. Tilhogde og justerte blokker med rektangulær sideflate. Utførelse: Blokkene er tørmurt i forbandt.

Støttemur nr. 35

Støttemur langs adkomstvei til Villaveien nr. 35A og 35B. Muren tar opp høydeforskjellen mellom et plant nivå rundt Villaveien nr. 35 og adkomstvei for Villaveien nr. 35A og 35B. Muren er ca. 25 meter lang og ca. 2 meter høy. Materiale: Naturstein. Store blokker. Utførelse: Blokkene er tørmurt i forbandt.

Støttemur nr. 36

Støttemur langs innsiden av Villaveien og Kraftledningsveien. Muren danner et plant område hvor Villaveien forbindes med Krossveien. Materiale: Naturstein. Store blokker. Utførelse: Blokkene er murt i forbandt og har mørtel i fugene.

Støttemur nr. 37

Støttemur langs innsiden av veistrekningen Fjellveien, mot Fjellveien nr. 2A. Materiale: Naturstein. Store tilhogde blokker. Utførelse: Blokkene er murt i forbandt og har mørtel i fugene.

Støttemur nr. 38

Støttemur langs adkomstvei til Fjellveien nr. 2A. Materiale: Naturstein, steinene har naturlig form med ulik størrelse. Utførelse: Steinene er tørmurt. Enkelte steder har muren kraftig helning inn mot terrenget.

Støttemur nr. 39

Støttemur langs innsiden av Fjellveien mot Fjellveien nr. 4 og 6. Materiale: Naturstein. Store blokker. Utførelse: Blokkene er tørmurt i forbandt.

Støttemur nr. 40

Støttemur langs Fjellveien nr. 1, 3 og 5. Muren danner et sammenhengende plan for de tre tomtene. Materiale: Naturstein. Store blokker. Utførelse: Blokkene er tørmurt i forbandt.



STØTTEMUR NR. 31



STØTTEMUR NR. 33



STØTTEMUR NR. 33



STØTTEMUR NR. 33



STØTTEMUR NR. 34



STØTTEMUR NR. 35



STØTTEMUR NR. 39



STØTTEMUR NR. 42



STØTTEMUR NR. 37



STØTTEMUR NR. 36



STØTTEMUR NR. 40



STØTTEMUR NR. 38

PROSJEKT - REGISTRERING VILLAVEIEN

DETALJ 1 - STØTTEMURER

TINN KOMMUNE PLANAVDELINGEN

REGISTRERINGSDATO JUNI 2011 - SIDE 4.4