


PLAN OMRÅDE 2, JA- PARKEN

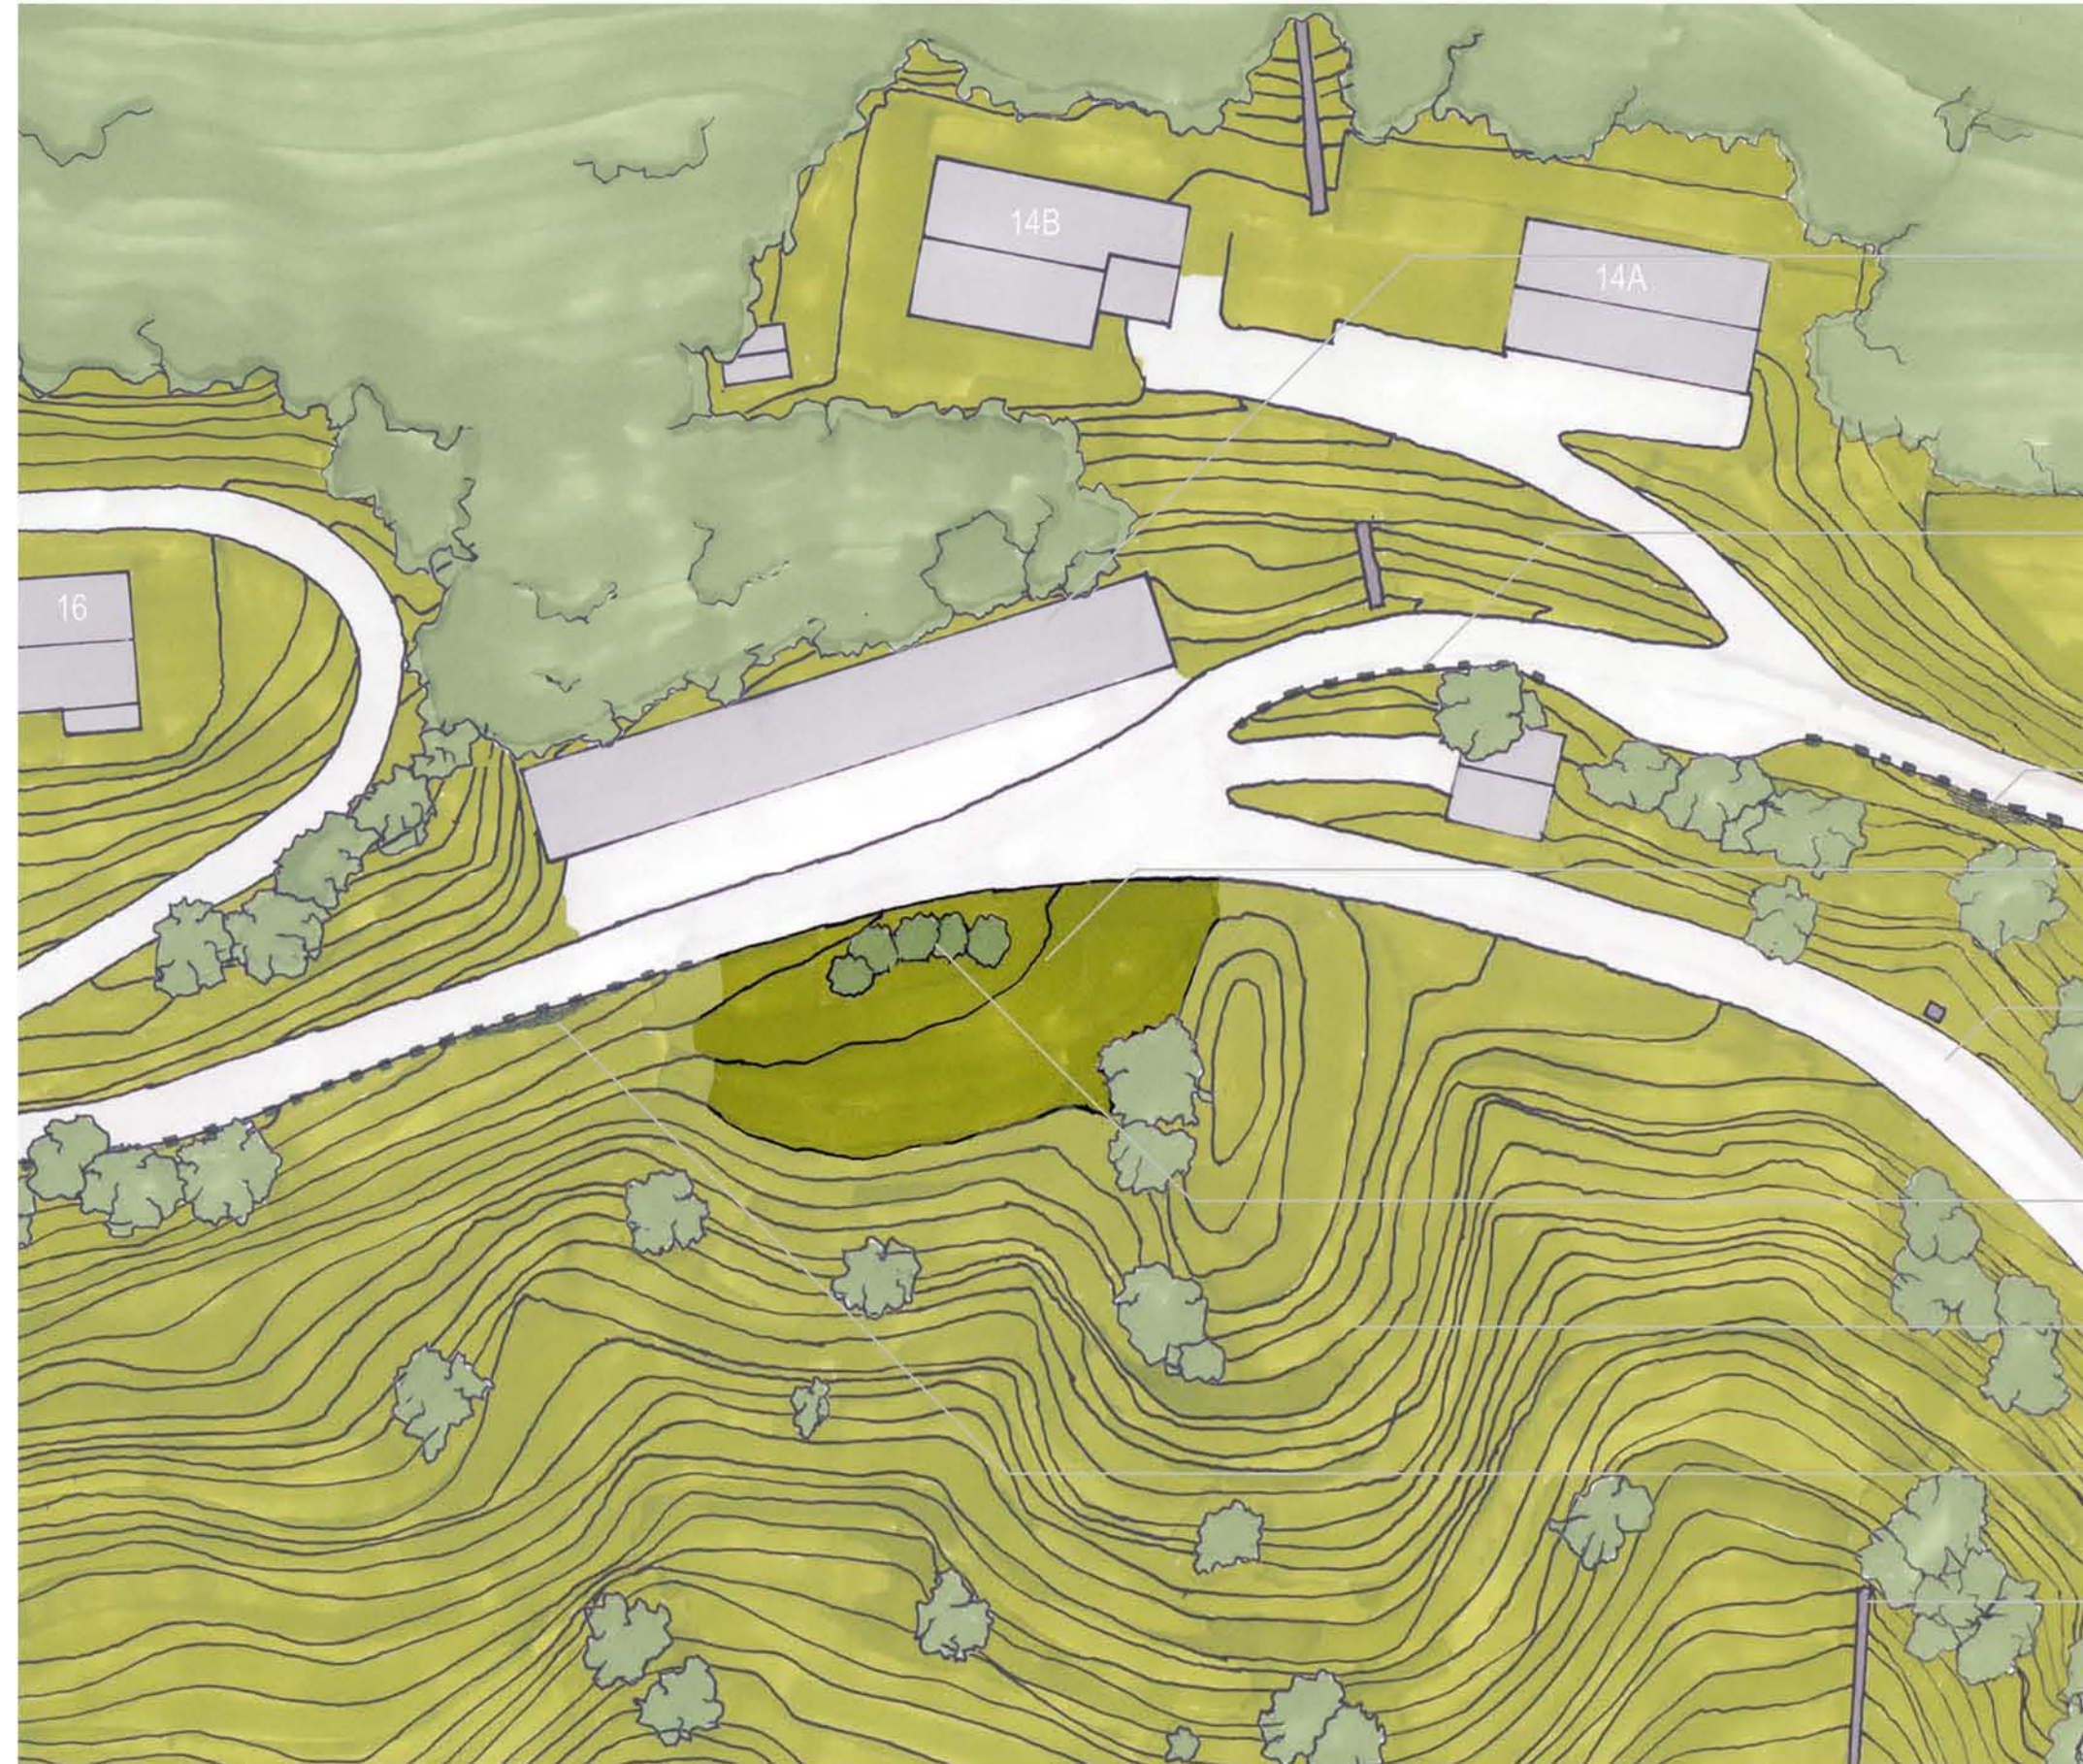

GARASJEREKKE FOR BEBOERE I VILLAVEIEN

STABBESTEIN

STØTTEMUR NR. 16

JA- PARKEN

VILLAVEIEN

POPLER. TRÆRENE STÅR I EN HALVSIRKEL OG DANNER EN AVSKJERMING MELLOM VILLAVEIEN OG PARKEN.


BRATT TERRENG MELLOM JA- PARKEN OG FLEKKEBYEN

STØTTEMUR NR. 17

VANNFØRING I BETONGSJAKT



UTSIKT MOT ØST

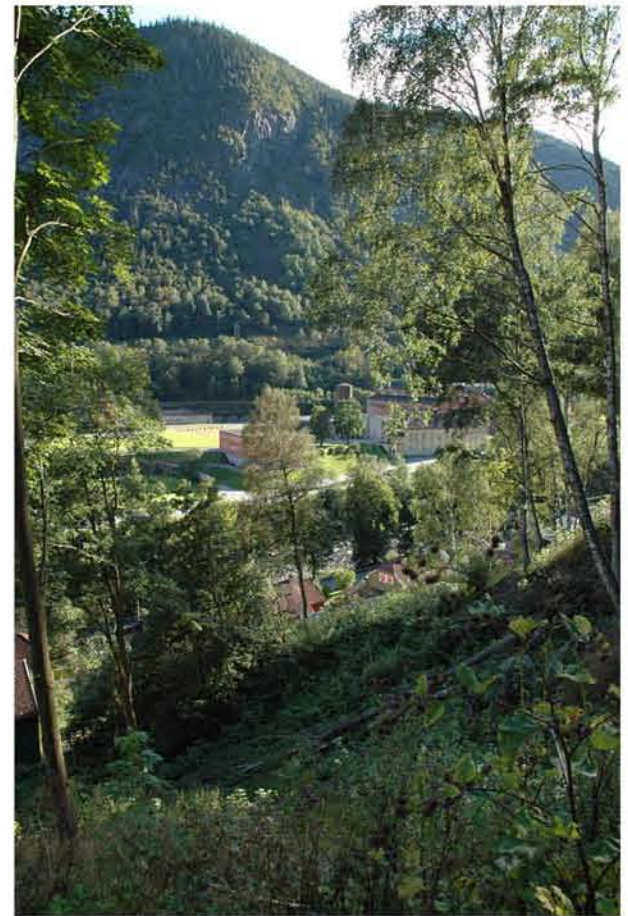

UTSIKT MOT SØR



VILLAVEIEN OG JA- PARKEN MOT SØR



JA- PARKEN MOT VEST