
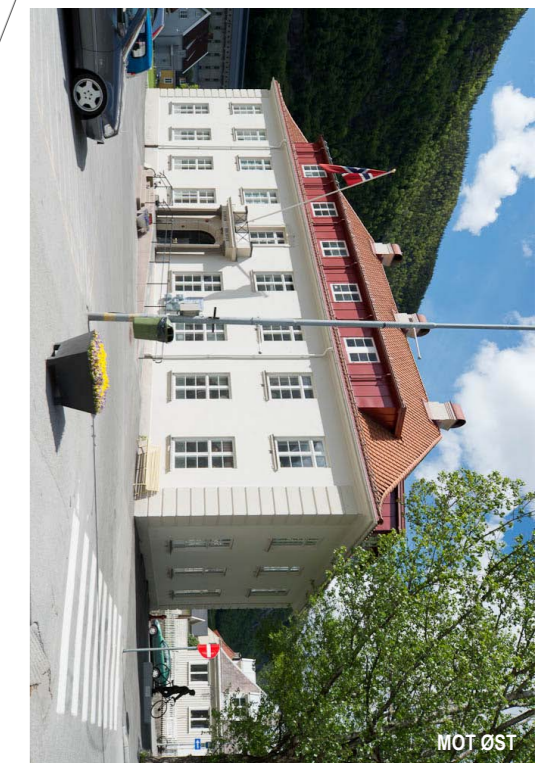
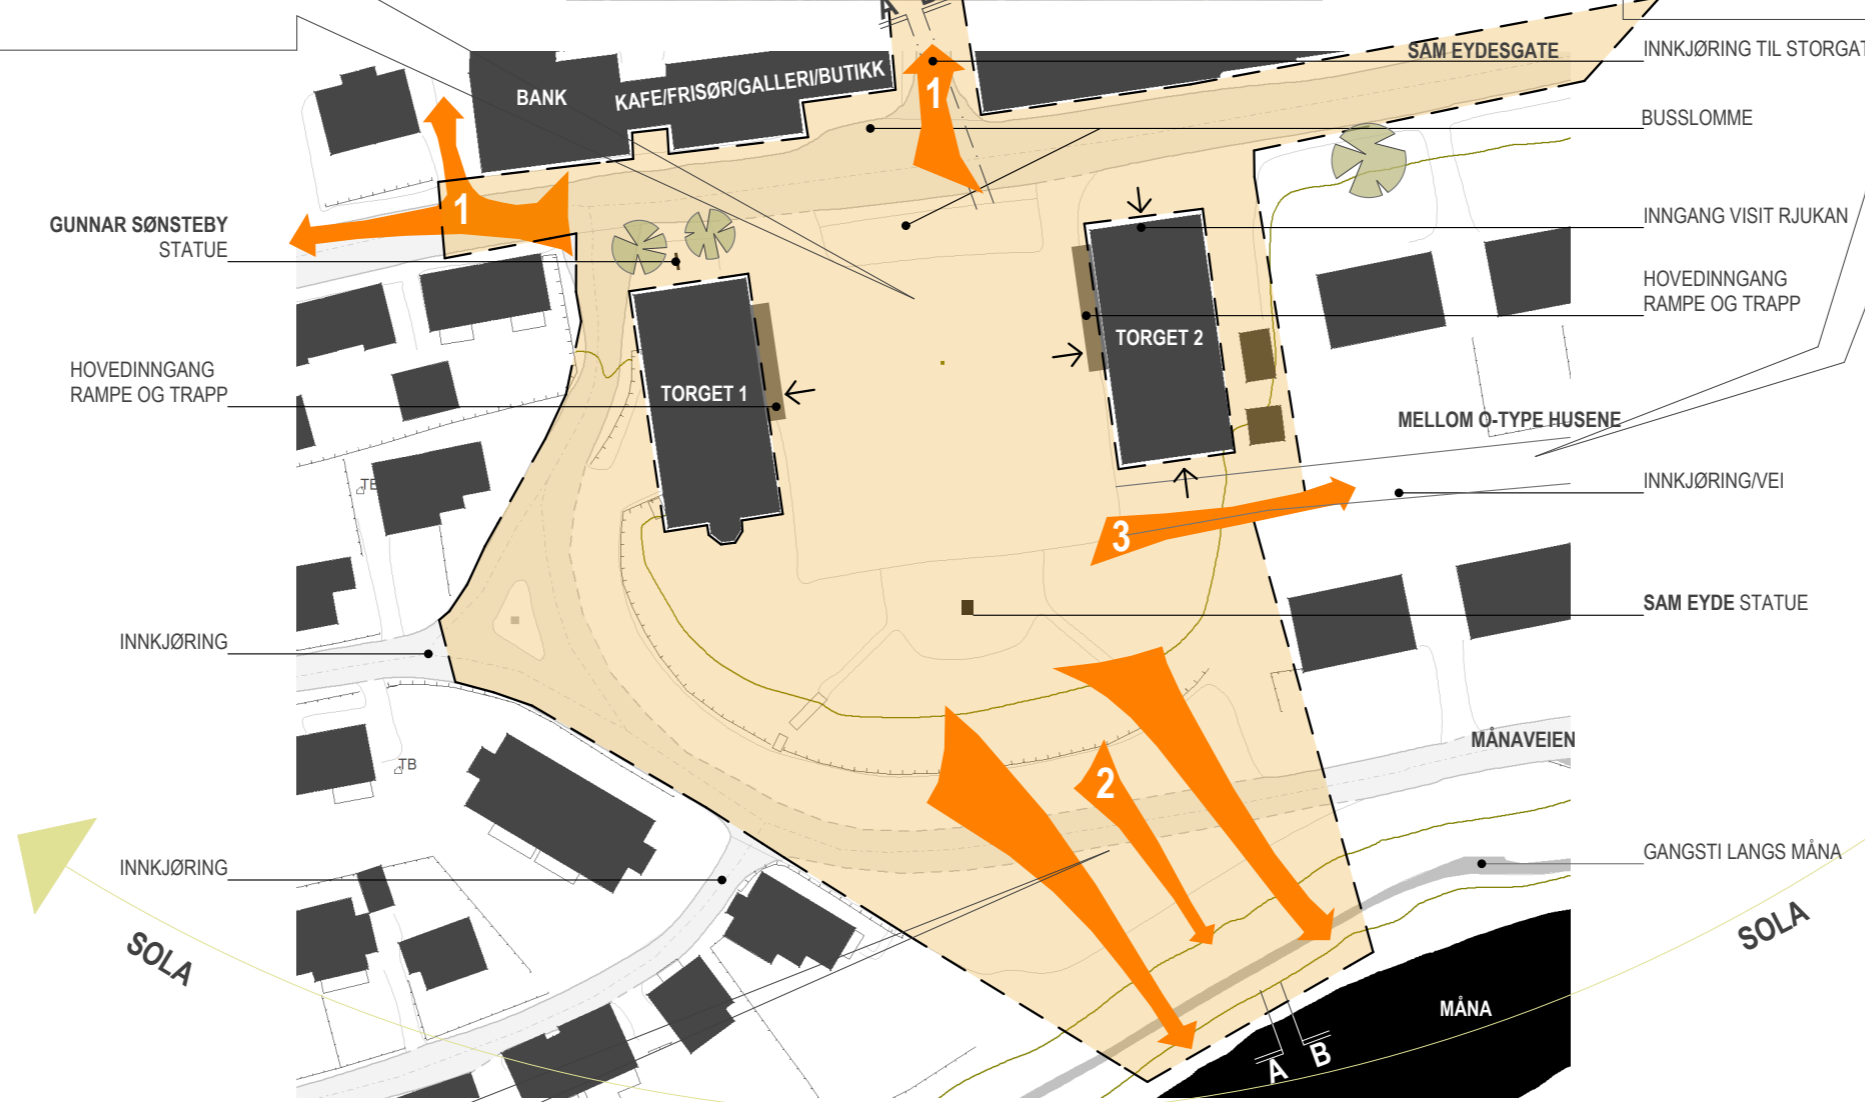


TORGET TILKNYTTING TIL OMRÅDE 1:
STORGATA OG RESTEN AV RJUKAN
SENTRUM BURDE KNYTTES MER TYDELIG TIL TORGET

TORGET TILKNYTTING TIL OMRÅDE 3:
BEDRE TILKNYTTING TIL AREAL MELLOM
O-TYPE HUSENE ER ØNSKELIG KANSKJE
BEDRE SAMMENHENG OG BRUK NED MOT
GAMLE SPORTSPLASSEN

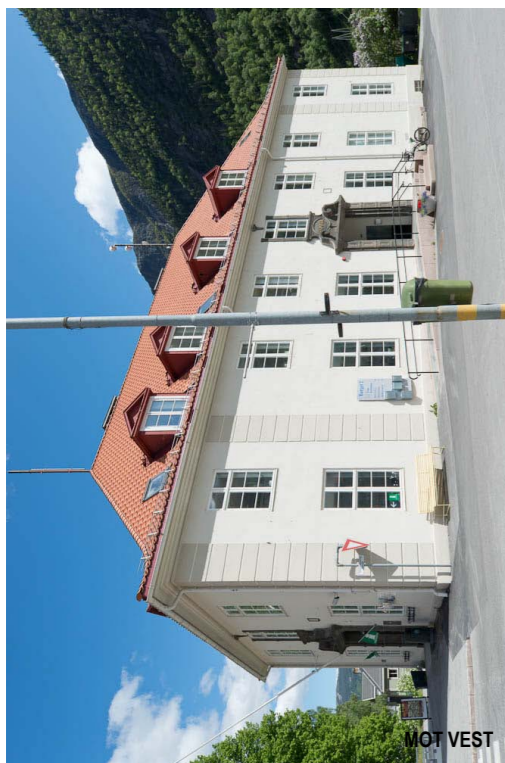

FUNKSJON BYGNING TORGET 1
KOMMUNESTYRESAL
ORDFØRER KONTOR
BIBLIOTEK
RÅDMANN KONTOR
ADMINISTRASJON

FUNKSJON BYGNING TORGET 2
VISIT RJUKAN
SERVICE TORGET
ADMINISTRASJON

TORGET TILKNYTTING TIL OMRÅDE 2:
TILGJENGLIGHET TIL GANG OG SYKKELVEI
LANGS MÅNA MEN OGSÅ UTVIDET BRUK AV TORGAREAL
ER MULIG



PLAN MED DAGENS SITUASJON

BILDER: PER BERNTSEN

ARKITEKTKONKURRANSE RJUKAN TORG PRIMÆROMRÅDE UTEN MÅLESTOKK

